

Государственное унитарное предприятие Московской области
"Московское областное бюро технической инвентаризации"

Сергиево-Посадский филиал ГУП МО "МОБТИ"
(наименование организации, осуществляющей техническую инвентаризацию)

ТЕХНИЧЕСКИЙ ПАСПОРТ ЗДАНИЯ

Многоквартирный дом со встроенными помещениями
(наименование объекта недвижимости)

Адрес (местоположение) объекта недвижимости:

Субъект Российской Федерации		
Район		
Муниципальное образование	Тип	
	Наименование	
Населенный пункт	Тип	
	Наименование	
Улица (проспект, переулок и т.д.)	Тип	
	Наименование	
Номер дома		
Номер корпуса		
Номер строения		
Литера	А	
Иное описание местоположения	Санкт-Петербург, Костромской проспект, участок 1 (северо-западнее пересечения с Забайкальской улицей)	

Инвентарный номер	
Номер в реестре жилищного фонда	
Кадастровый номер	

Паспорт составлен по состоянию на 24 апреля 2017 г.
дата обследования объекта в натуре

I. Архитектурно-планировочные и эксплуатационные показатели

Серия, тип проекта _____ *типовой*

Литера **А** (**Множкквартирный дом со встроенными помещениями**) Год постройки **2017** Число этажей **9**

Год последнего капитального ремонта _____

Кроме того имеется: _____

Строительный объем - **28 056** куб.м, в том числе:

Общая площадь здания (без учета лоджий, балконов, веранд и т.п.) **7187,8** кв.м

Число лестниц **2** шт.;

Распределение общей площади здания по назначению помещений (кв.м)

Литера	Площадь здания с учетом лоджий, балконов и т.п.	В том числе						Кроме того, площадь общих коридоров, мест общего пользования и лест. клеток	помещений обслуживания дома	
		Площадь жилых помещений			Площадь нежилых помещений		Кроме того, площадь			
		с учетом лоджий, балконов и т.п.	в том числе		Общая	в том числе				
			без учета лоджий, балконов и т.п.	из нее: жилая		основная				вспомогательная
А	7222,2	5366,0	5331,6	2996,7	577,9	539,5	38,4	1278,3		
Всего:	7222,2	5366,0	5331,6	2996,7	577,9	539,5	38,4	1278,3		

Распределение площади жилых помещений здания по числу комнат (кв.м)

Квартиры	Количество	Общая площадь жилых помещений (с учетом лоджий, балконов, террас и веранд)	в том числе	
			общая площадь жилых помещений (без учета лоджий, балконов, веранд, террас)	из нее: жилая площадь
1- комнатные	56	2662,1	2647,1	1308,3
2- комнатные	22	1401,9	1386,3	970,7
3- комнатные	17	1302,0	1298,2	717,7
Всего:	95	5366,0	5331,6	2996,7


Средняя жилая площадь **31,5** кв.м. Ср. внутренняя высота жилых помещений **2,79** м.

Распределение площади жилых помещений здания с учетом архитектурно-планировочных особенностей (кв.м)

Литера	В квартирах			
	кол-во жилых		площадь	
	квартир	комнат	общая жилых помещений (без учета лоджий, балконов, веранд)	из нее: жилая площадь
А	95	151	5331,6	2996,7
Всего:	95	151	5331,6	2996,7

Поэтажный план


1 этаж

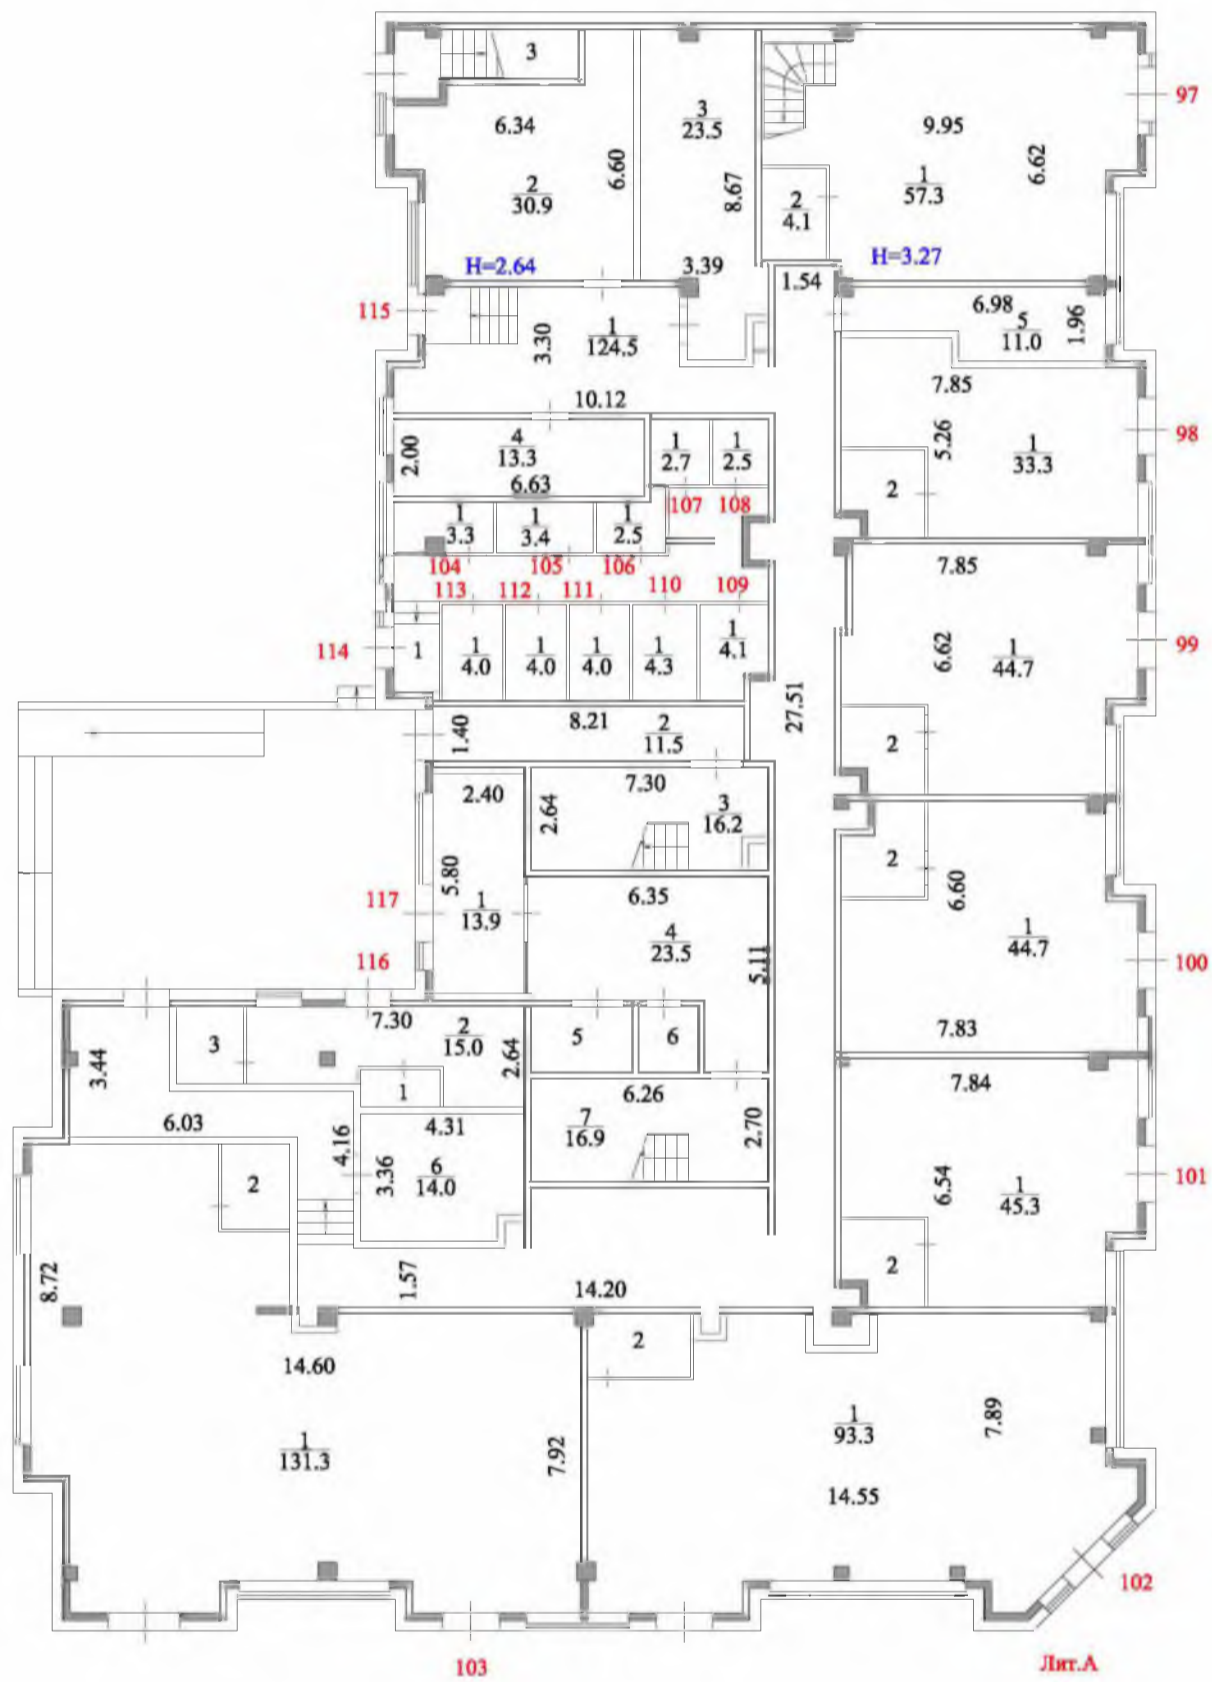

Наименование ОТИ <u>Сергиево-Посадский филиал ГУП МО "МОБТИ"</u>				
Поэтажный план объекта капитального строительства				
Руководитель (уполномоченное лицо)	ФИО Люлина Т.А.	Дата	Санкт-Петербург, Костромской проспект, участок 1 (северо-западнее пересечения с Забайкальской улицей)	Лист 1 Листов 9 Масштаб 1:200
		24.04.2017		
		Подпись		

Поэтажный план

2 этаж

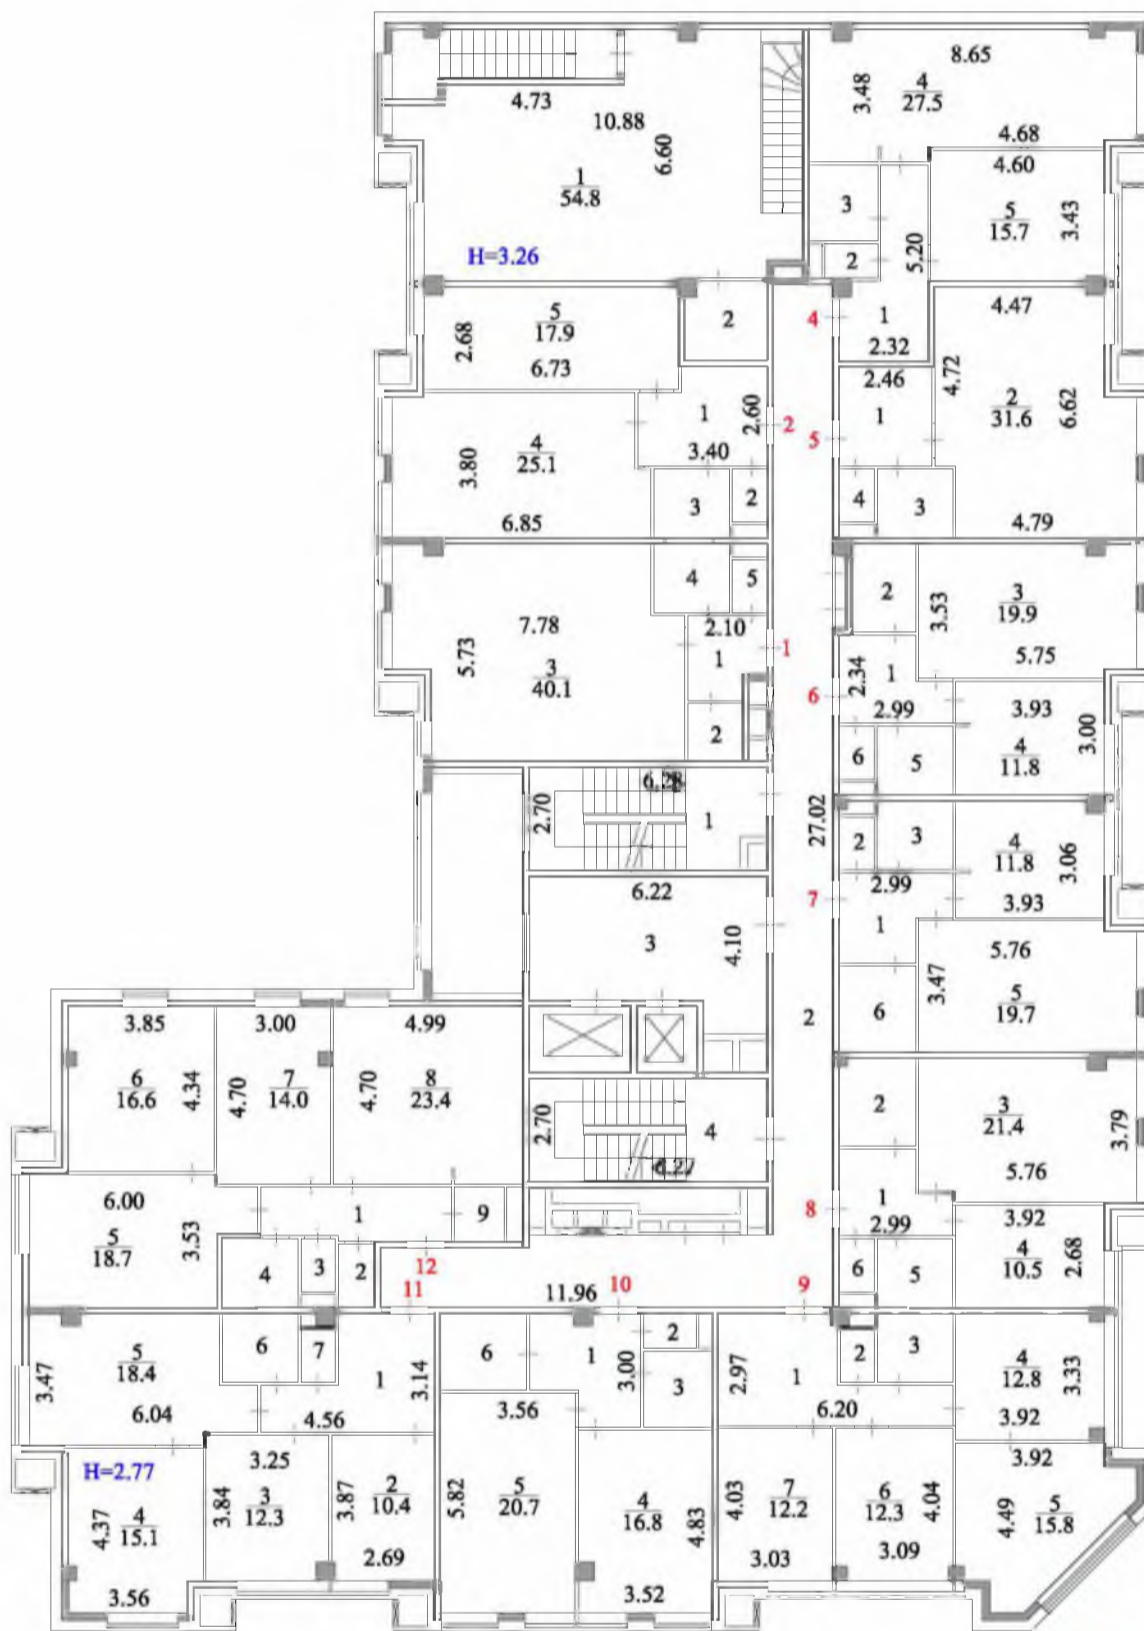


Лит. А

Наименование ОТИ <u>Сергиево-Посадский филиал ГУП МО "МОБТИ"</u>				
Поэтажный план объекта капитального строительства				
Руководитель (уполномоченное лицо)	ФИО Люлина Т.А.	Дата	Санкт-Петербург, Костромской проспект, участок 1 (северо-западнее пересечения с Забайкальской улицей)	Лист 2 Листов 9 Масштаб 1:200
		24.04.2017		
		Подпись		

Поэтажный план


3 этаж

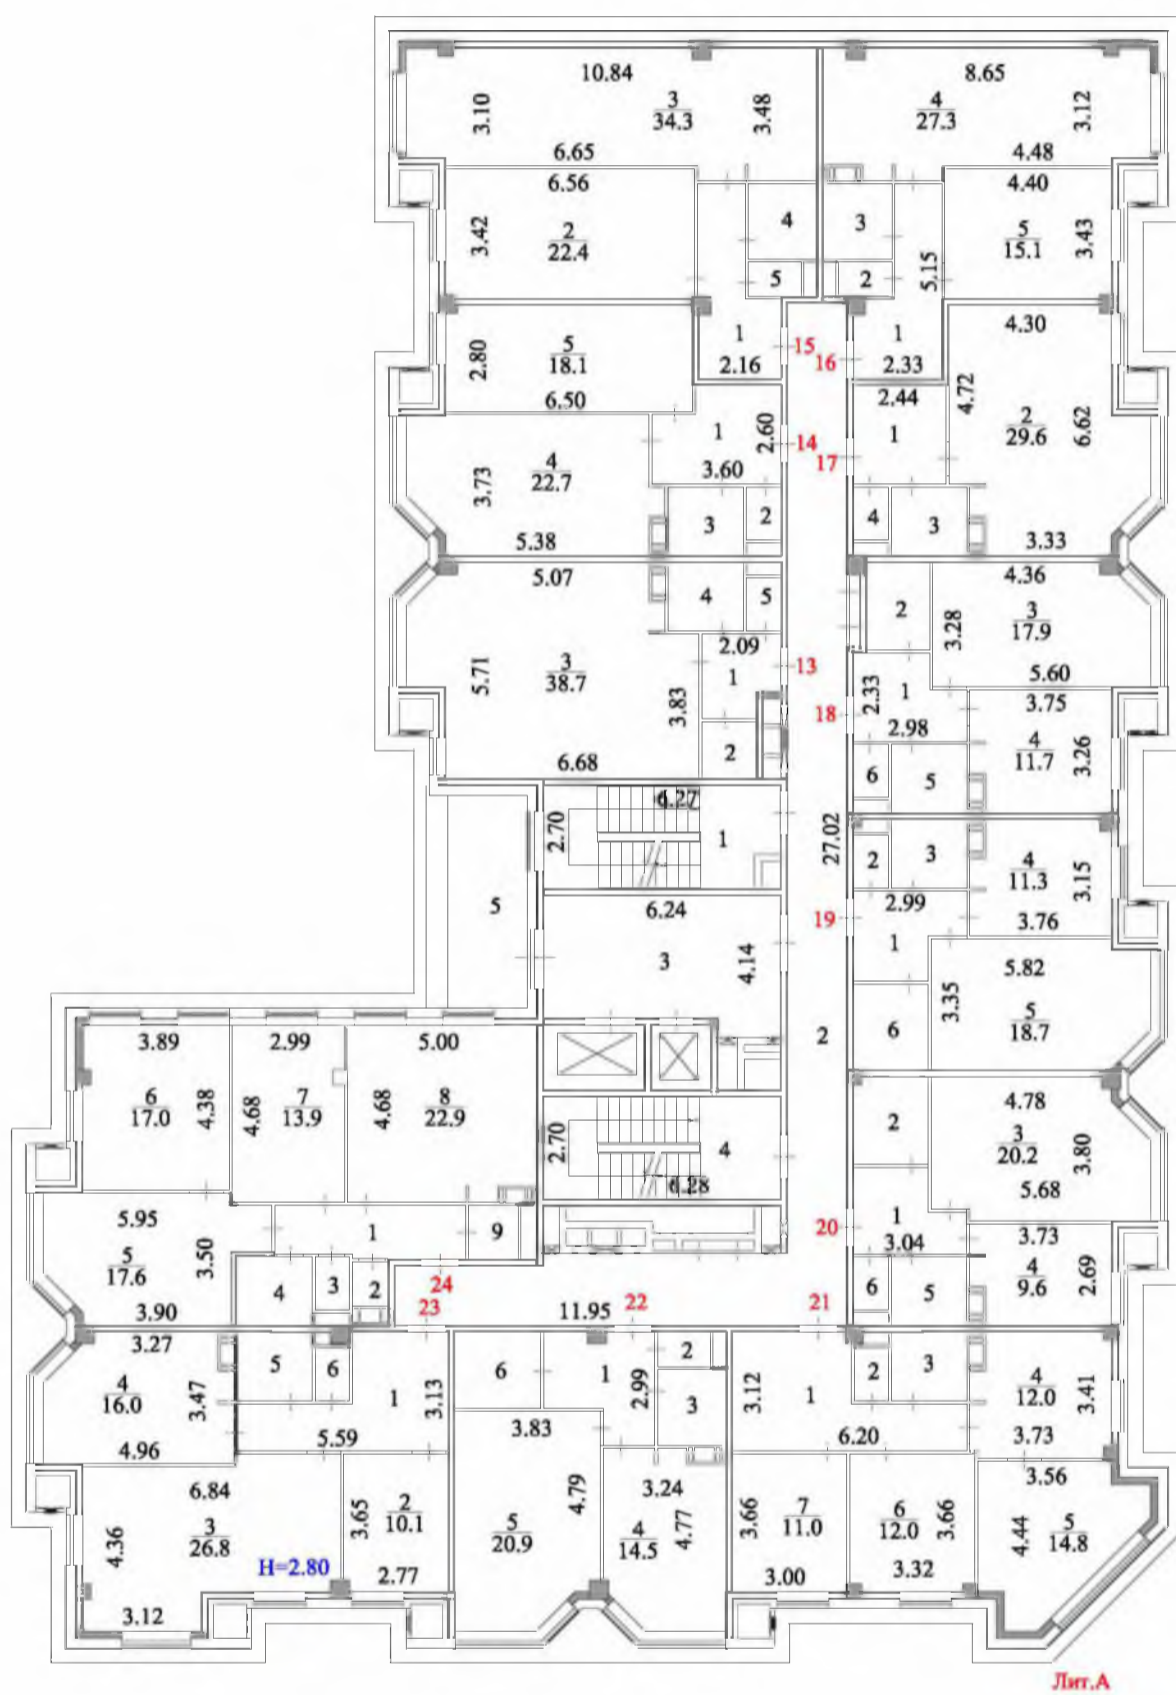

Наименование ОТИ <u>Сергиево-Посадский филиал ГУП МО "МОБТИ"</u>				
Поэтажный план объекта капитального строительства				
Руководитель (уполномоченное лицо)	ФИО Люлина Т.А.	Дата	Санкт-Петербург, Костромской проспект, участок 1 (северо-западнее пересечения с Забайкальской улицей)	Лист 3 Листов 9 Масштаб 1:200
		24.04.2017		
		Подпись		

Поэтажный план

4 этаж

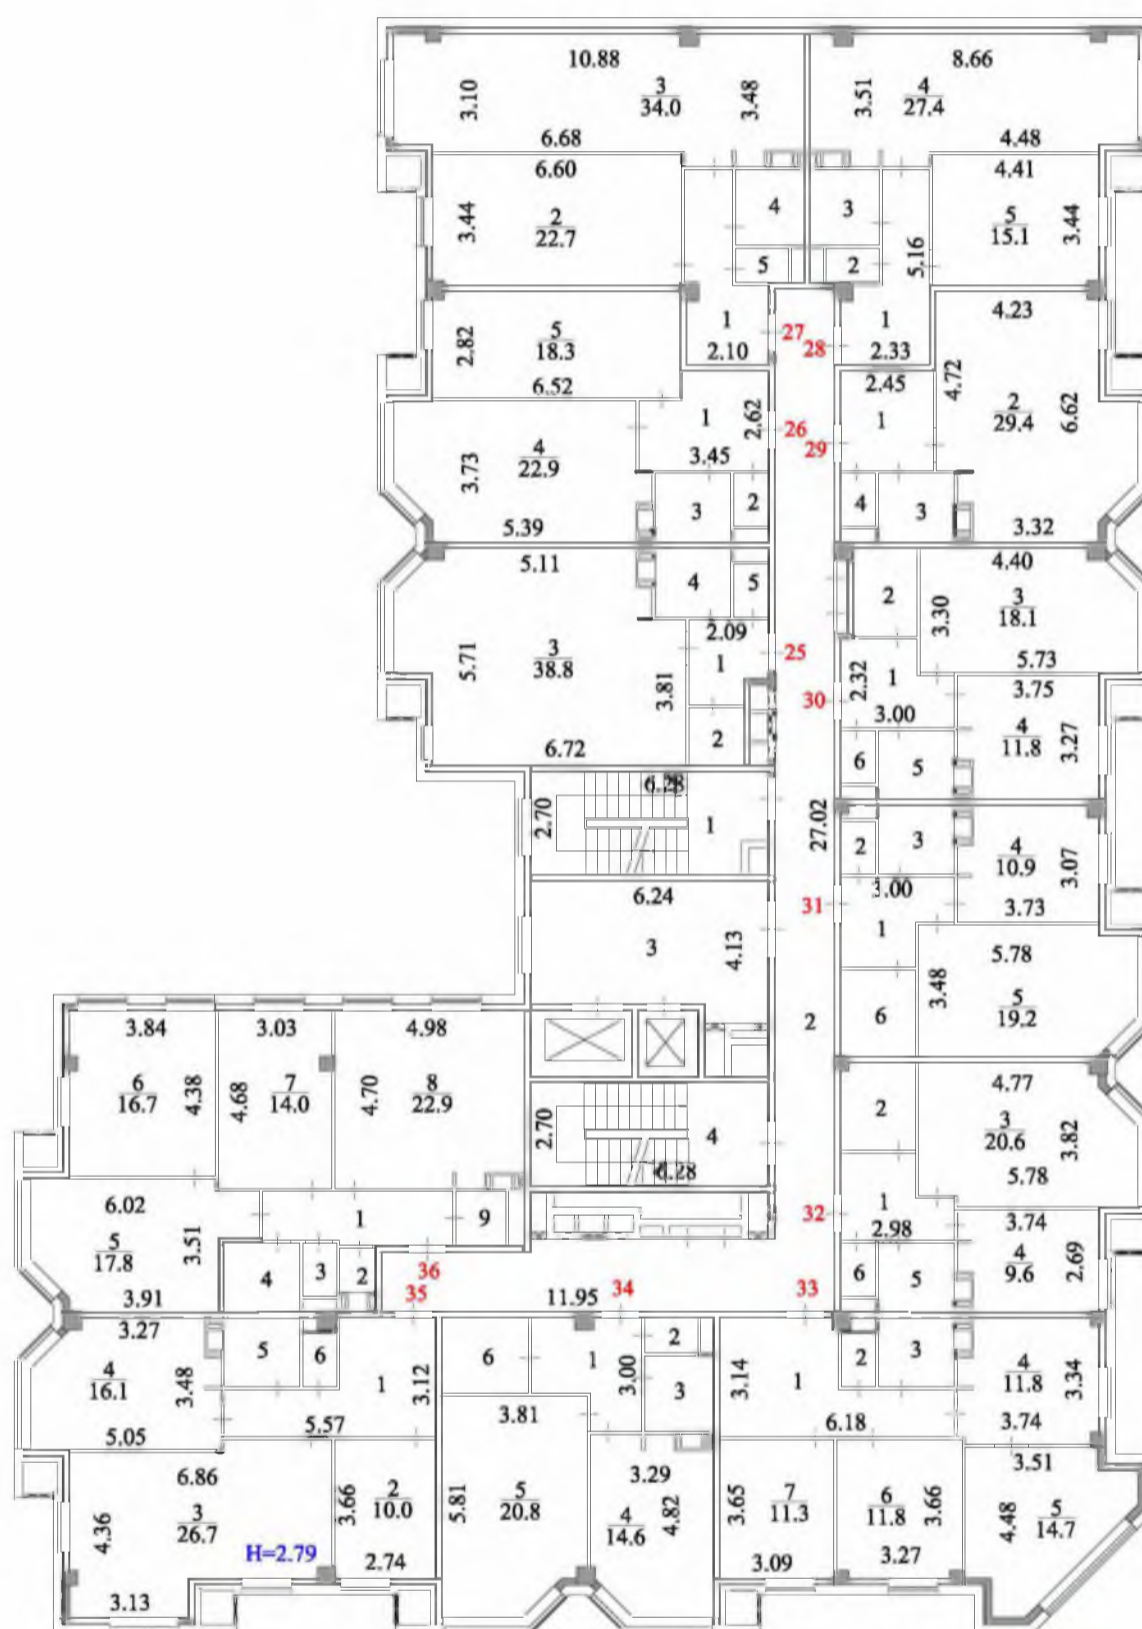


Лит.А

Наименование ОТИ <u>Сергиево-Посадский филиал ГУП МО "МОБТИ"</u>				
Поэтажный план объекта капитального строительства				
Руководитель (уполномоченное лицо)	ФИО Люлина Т.А.	Дата	Санкт-Петербург, Костромской проспект, участок 1 (северо-западнее пересечения с Забайкальской улицей)	Лист 4 Листов 9 Масштаб 1:200
		24.04.2017		
		Подпись		

Поэтажный план


5 этаж

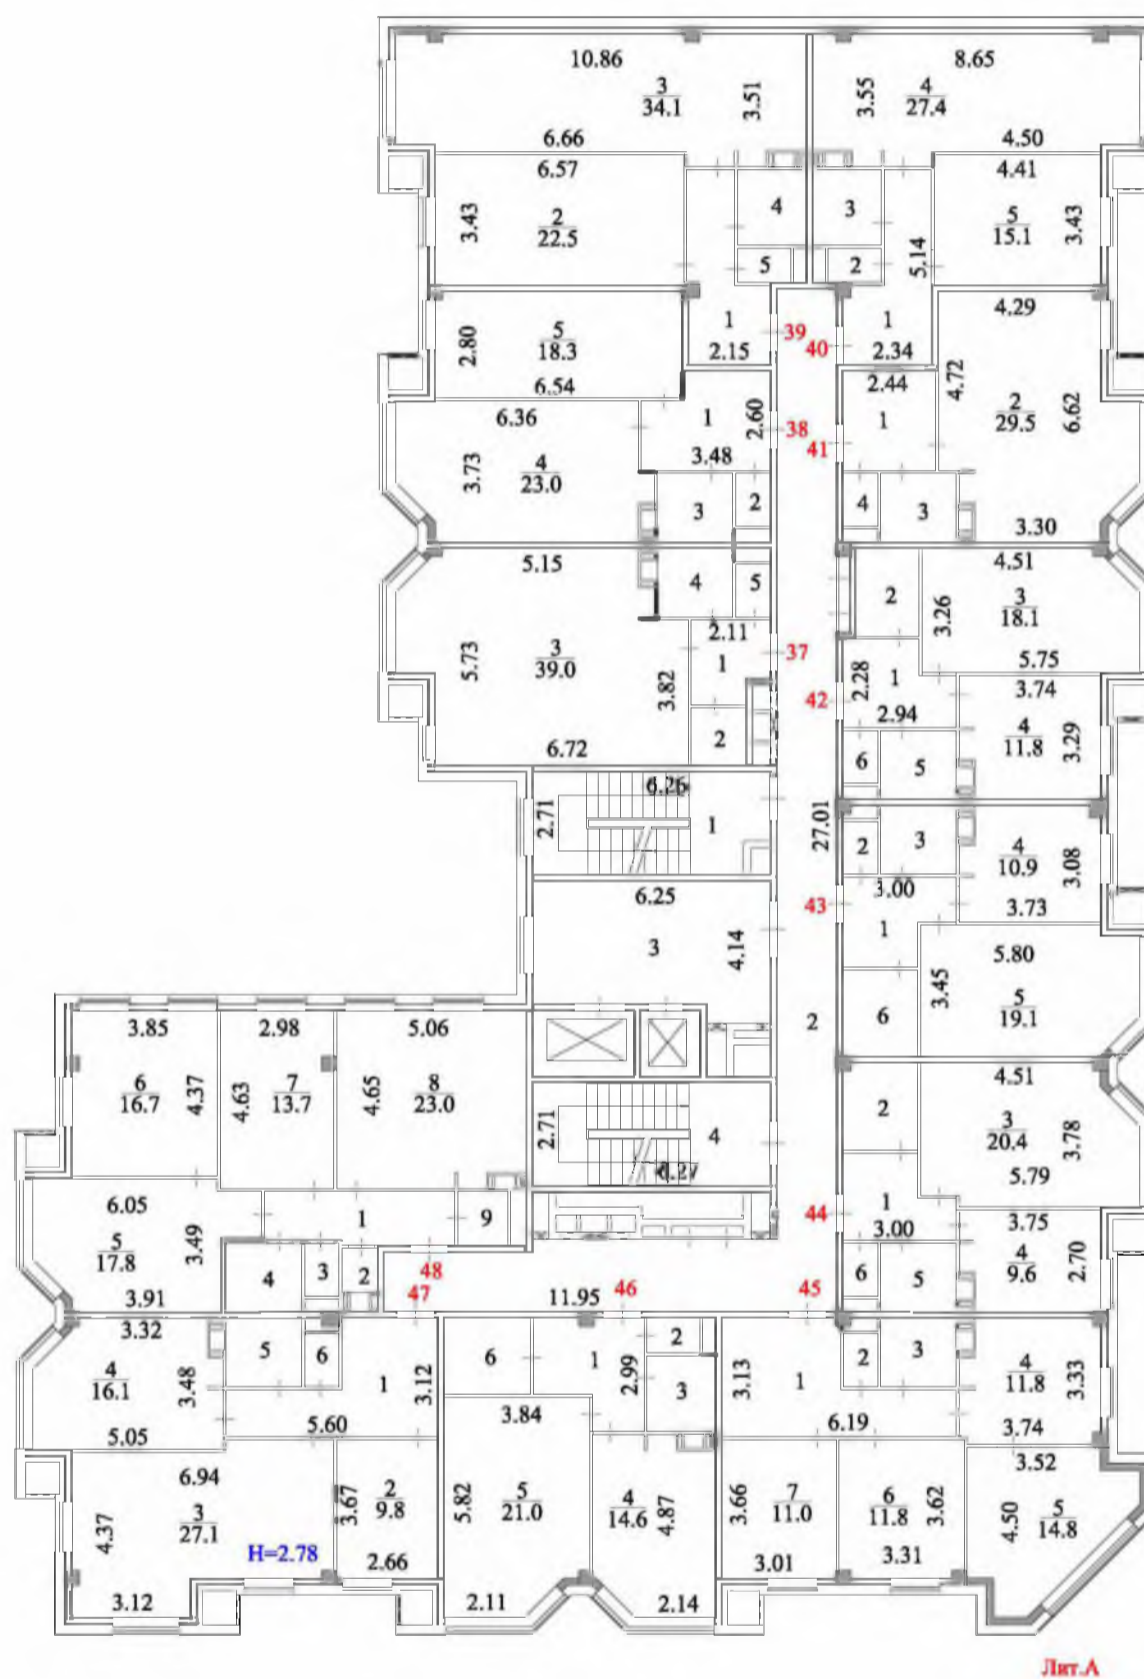

Наименование ОТИ <u>Сергиево-Посадский филиал ГУП МО "МОБТИ"</u>				
Поэтажный план объекта капитального строительства				
Руководитель (уполномоченное лицо)	ФИО Люлина Т.А.	Дата	Санкт-Петербург, Костромской проспект, участок 1 (северо-западнее пересечения с Забайкальской улицей)	Лист 5 Листов 9 Масштаб 1:200
		24.04.2017		
		Подпись		

Поэтажный план

6 этаж

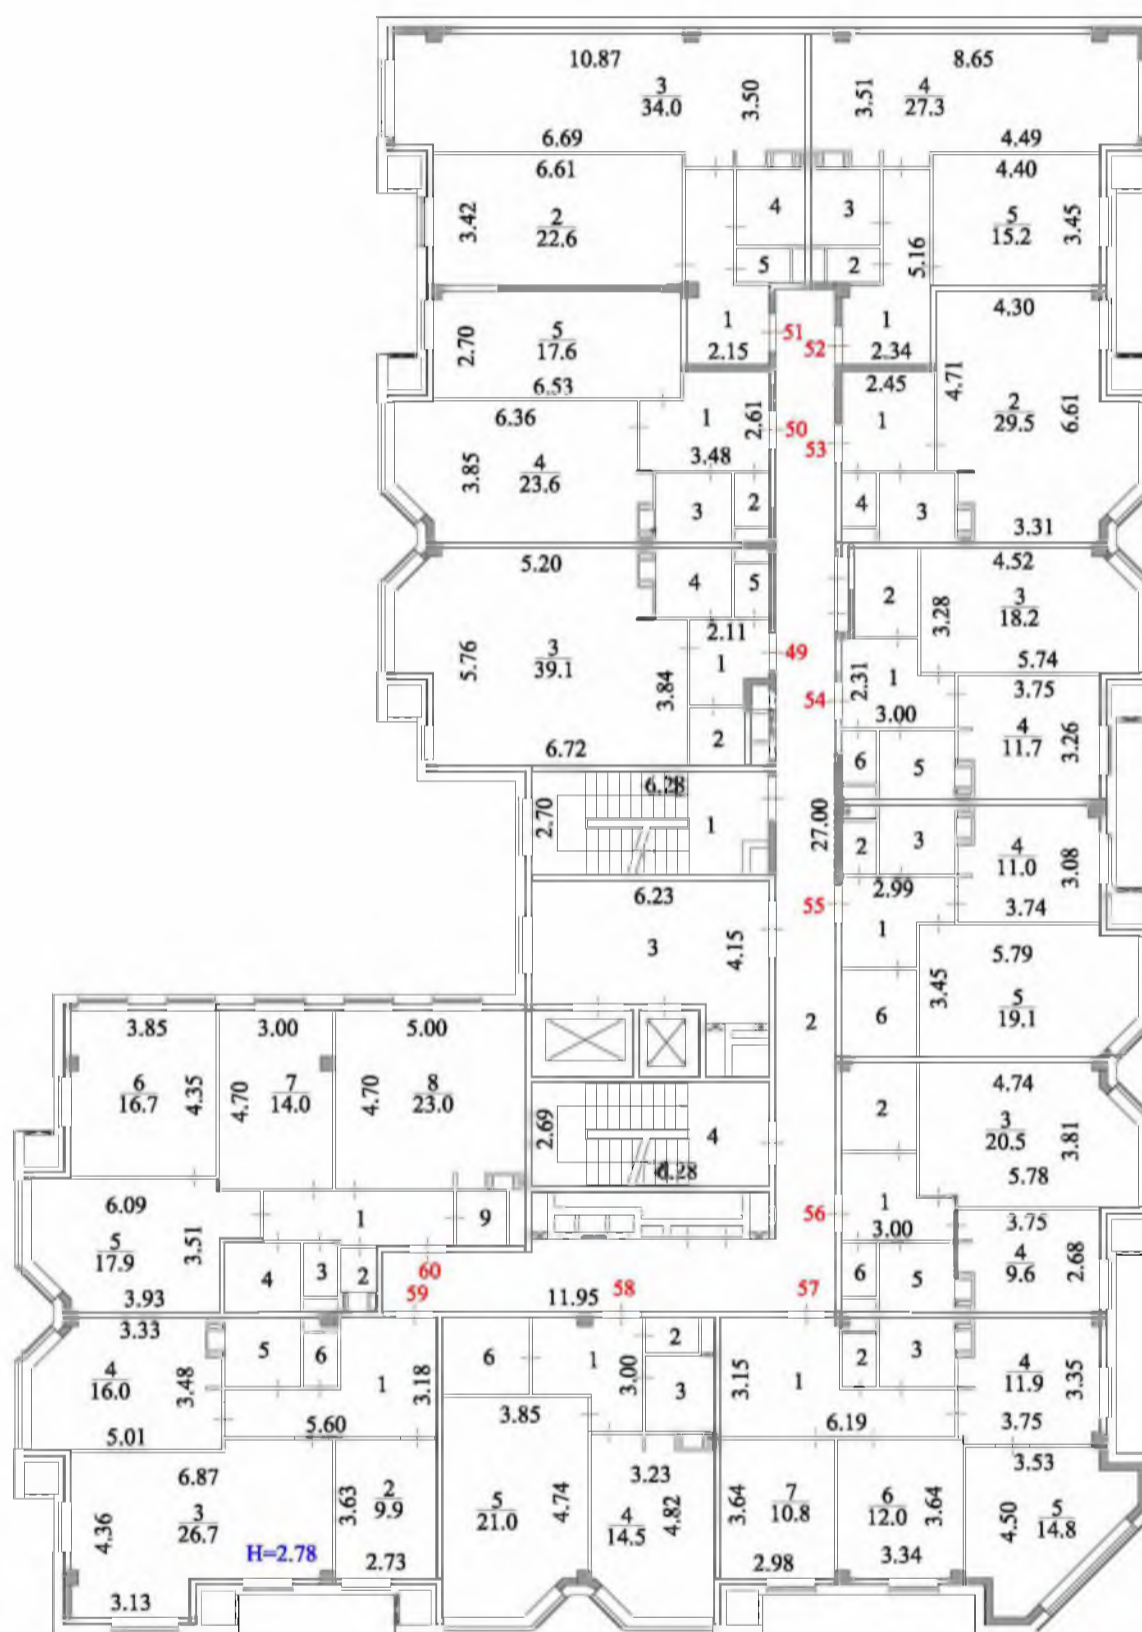


Лит.А

Наименование ОТИ <u>Сергиево-Посадский филиал ГУП МО "МОБТИ"</u>				
Поэтажный план объекта капитального строительства				
Руководитель (уполномоченное лицо)	ФИО Люлина Т.А.	Дата	Санкт-Петербург, Костромской проспект, участок 1 (северо-западнее пересечения с Забайкальской улицей)	Лист 6 Листов 9 Масштаб 1:200
		24.04.2017		
		Подпись		

Поэтажный план

7 этаж

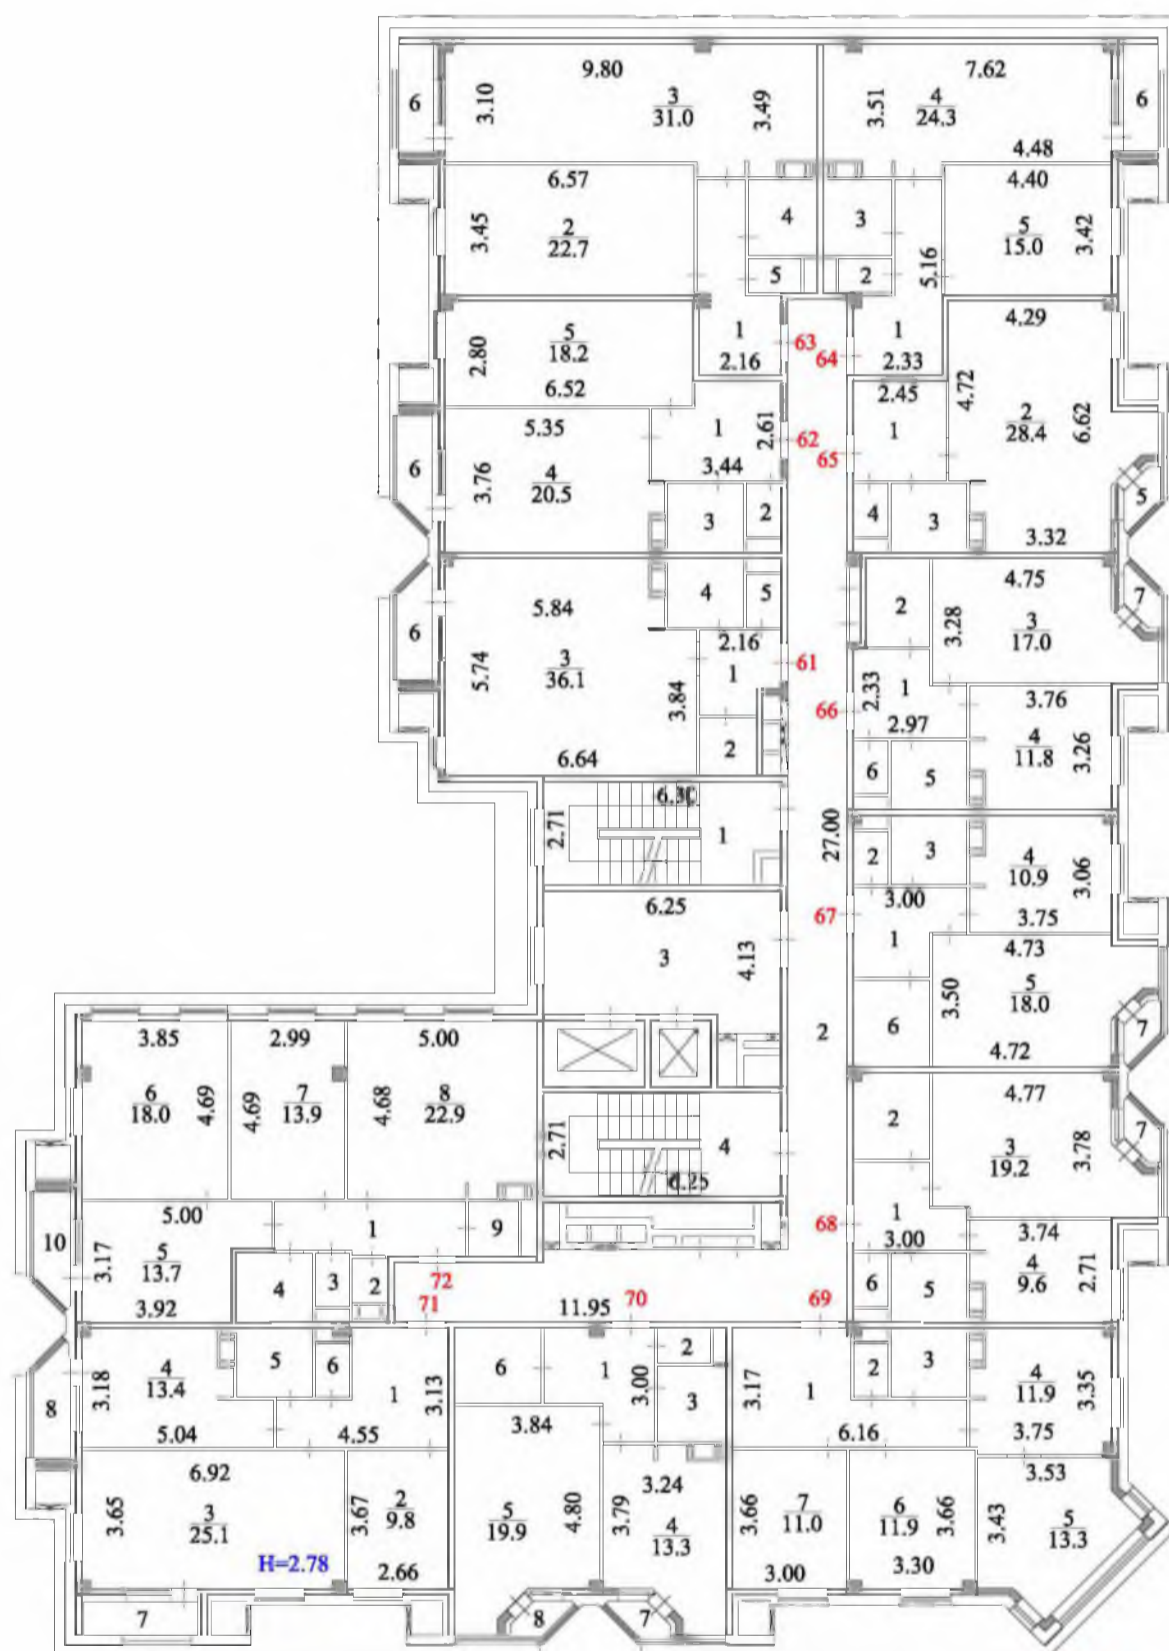


Лит. А

Наименование ОТИ <u>Сергиево-Посадский филиал ГУП МО "МОБТИ"</u>				
Поэтажный план объекта капитального строительства				
Руководитель (уполномоченное лицо)	ФИО Люлина Т.А.	Дата	Санкт-Петербург, Костромской проспект, участок 1 (северо-западнее пересечения с Забайкальской улицей)	Лист 7 Листов 9 Масштаб 1:200
		24.04.2017		
		Подпись		

Поэтажный план

8 этаж

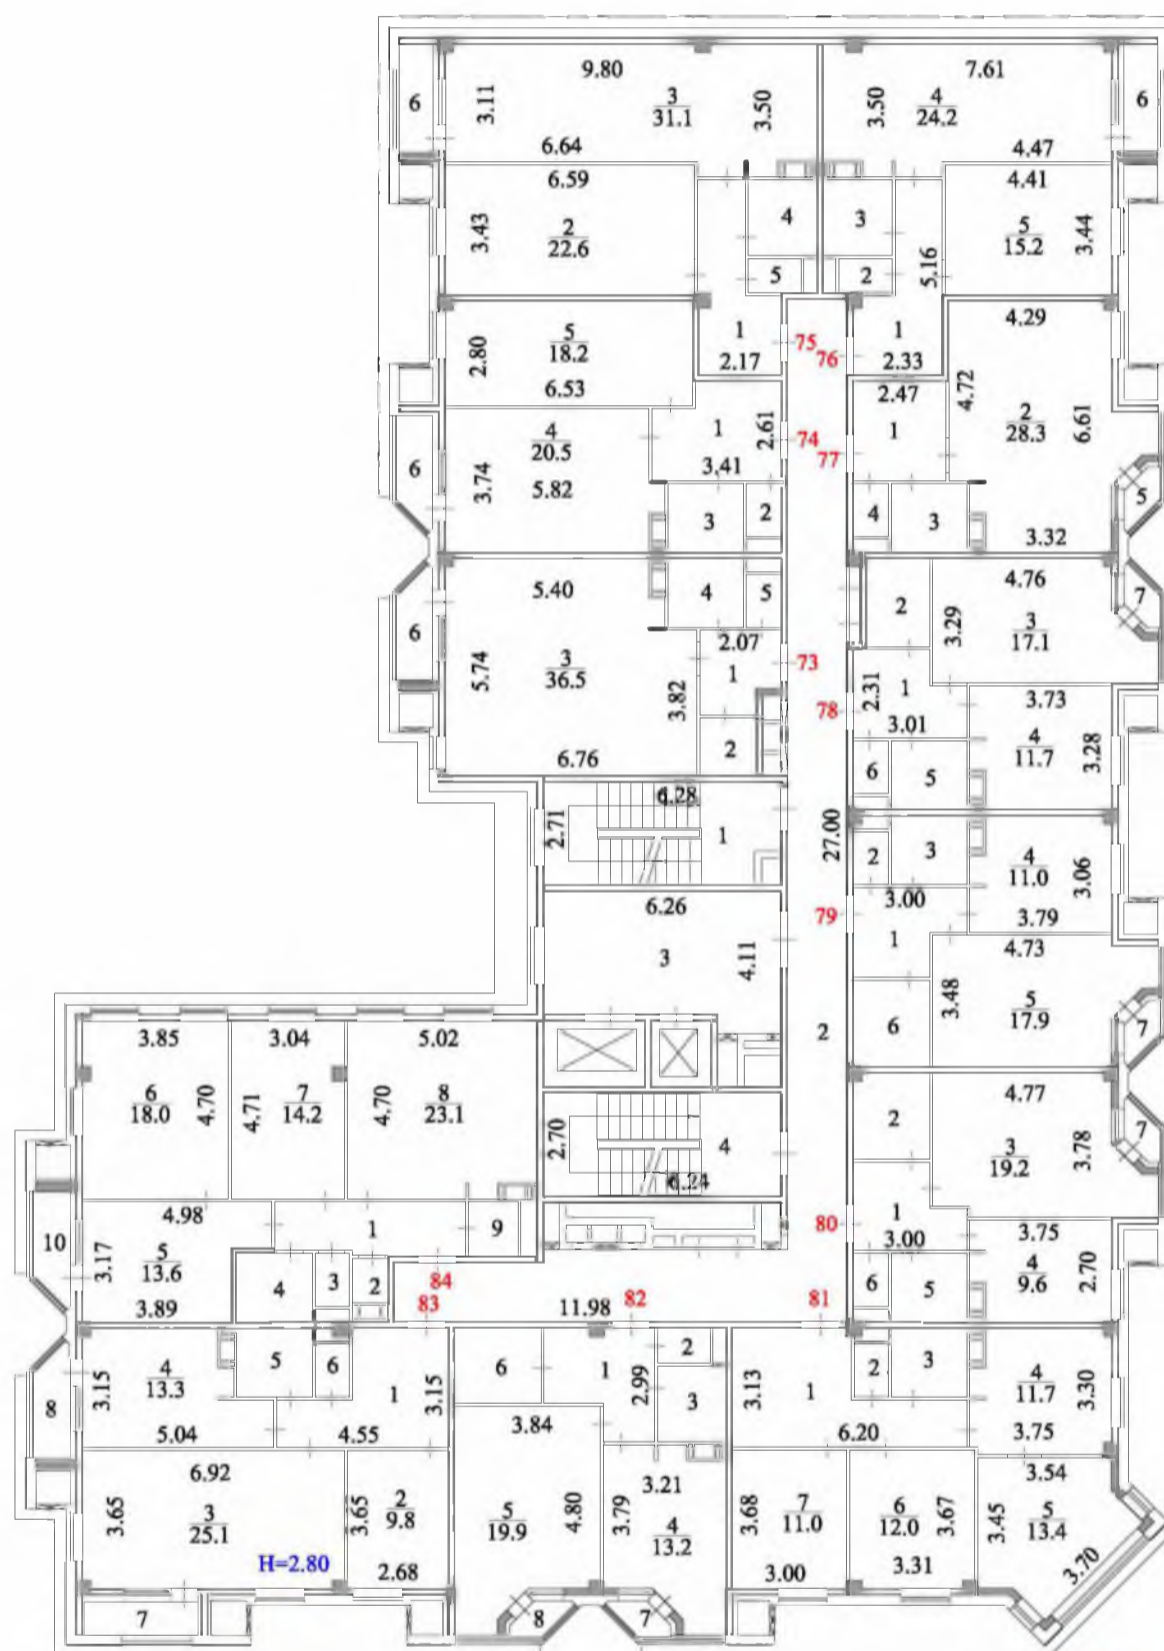


Лит.А

Наименование ОТИ <u>Сергиево-Посадский филиал ГУП МО "МОБТИ"</u>				
Поэтажный план объекта капитального строительства				
Руководитель (уполномоченное лицо)	ФИО Люлина Т.А.	Дата	Санкт-Петербург, Костромской проспект, участок 1 (северо-западнее пересечения с Забайкальской улицей)	Лист 8 Листов 9 Масштаб 1:200
		24.04.2017		
		Подпись		

Поэтажный план

9 этаж

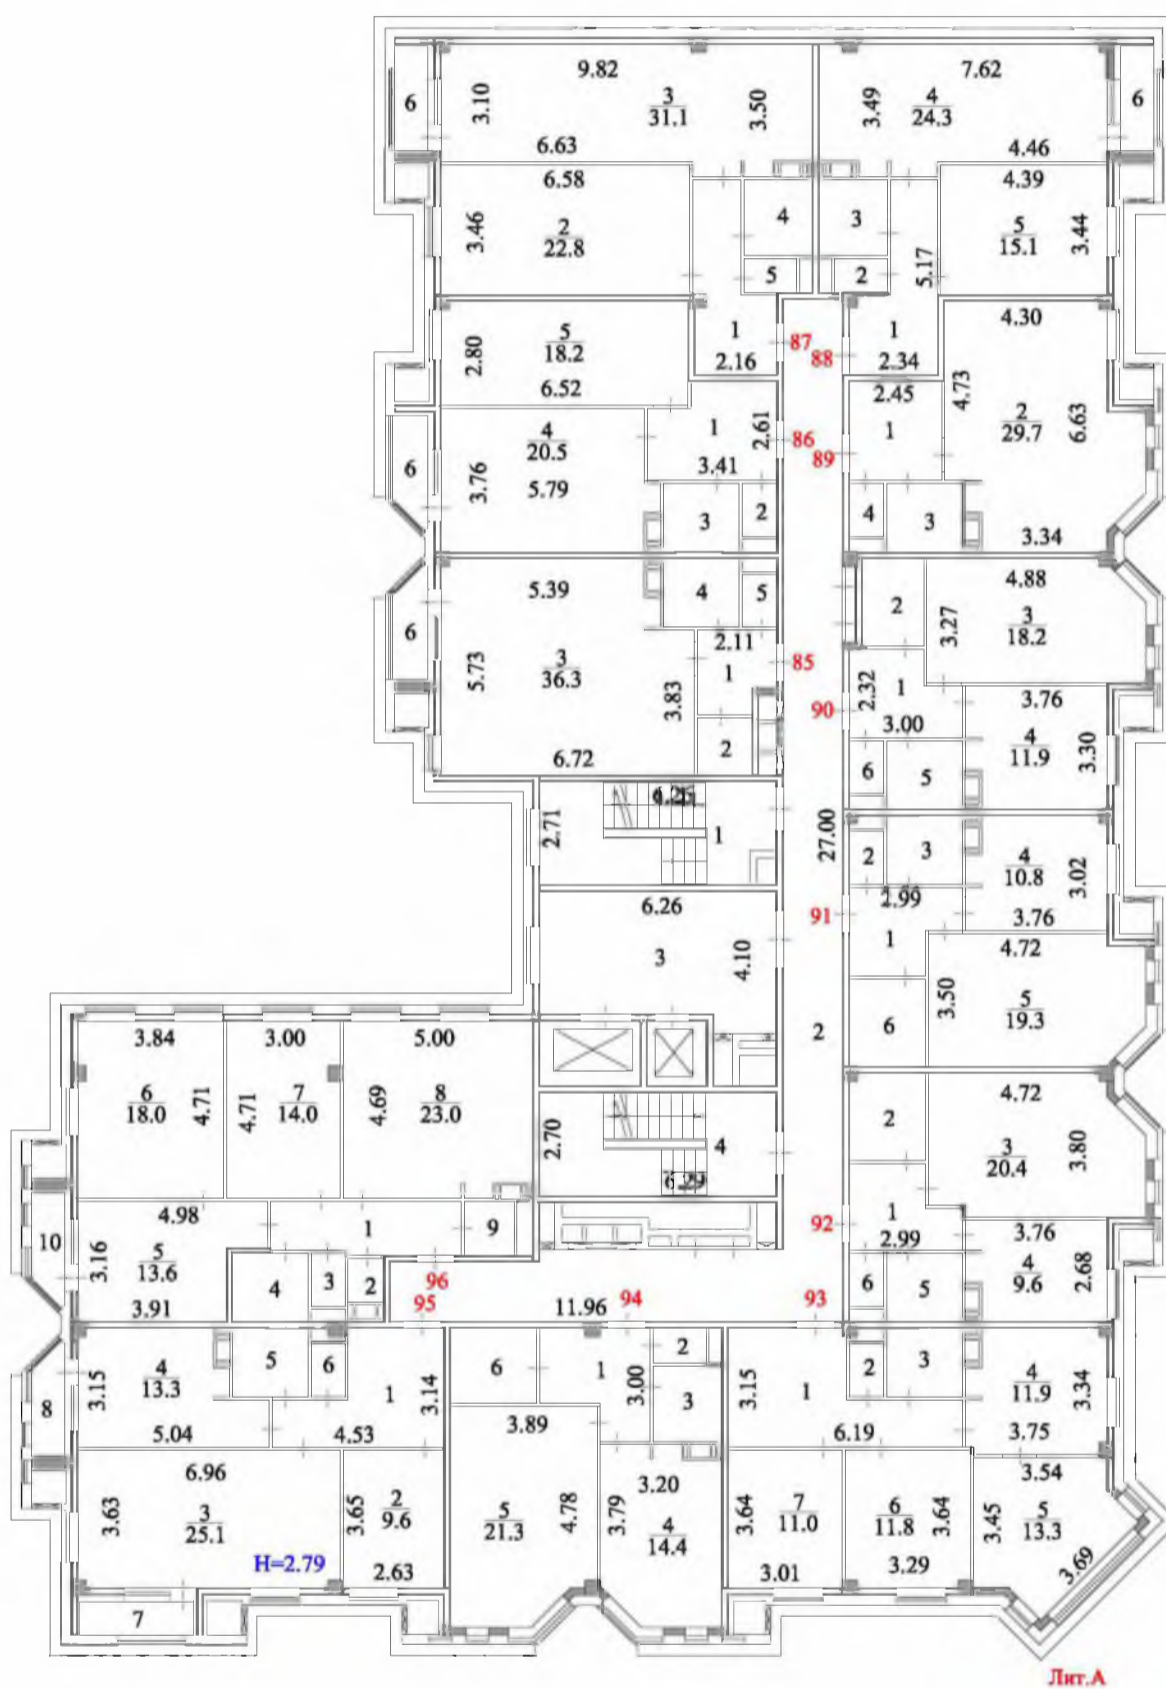

Наименование ОТИ <u>Сергиево-Посадский филиал ГУП МО "МОБТИ"</u>				
Поэтажный план объекта капитального строительства				
Руководитель (уполномоченное лицо)	ФИО Люлина Т.А.	Дата	Санкт-Петербург, Костромской проспект, участок 1 (северо-западнее пересечения с Забайкальской улицей)	Лист 9 Листов 9 Масштаб 1:200
		24.04.2017		
		Подпись		

Экспликация к поэтажному плану здания (строения), лит. А

Адрес (местоположение) здания:

Санкт-Петербург, Костромской проспект, участок 1 (северо-западнее пересечения с
Забайкальской улицей)

Литера	Этаж	Номер помещения	Номер по плану	Назначение частей помещения	Формула подсчета площади частей помещения	Площадь всех частей здания (комнат и помещений вспомогательного использования)	в том числе				Высота	Площадь помещений общего пользования	Самостоятельно переустроенная или перепланированная площадь
							Общая площадь жилых помещений	из нее		Площадь помещений вспомогательного использования с коэф.			
								жилая	подсобная				
1	2	3	4	5	6	7	8	9	10	11	12	13	14
А	2	1	1	прихожая	$2.21*2.10-0.68*0.68$	4,2	4,2		4,2		2,77		
А			2	кладовая	$1.54*1.45$	2,2	2,2		2,2				
А			3	жилая комната с кухней-нишей	$7.78*5.73-2.43*1.06-0.51*0.32-1.91*0.89$	40,1	40,1	40,1					
А			4	ванная	$2.00*1.82$	3,6	3,6		3,6				
А			5	санузел	$1.40*0.91$	1,3	1,3		1,3				
				Итого по пом. квартира № 1		51,4	51,4	40,1	11,3				
А	2	2	1	прихожая	$3.40*2.60-0.64*1.13$	8,1	8,1		8,1		2,77		
А			2	санузел	$1.40*0.93$	1,3	1,3		1,3				
А			3	ванная	$2.00*1.83$	3,7	3,7		3,7				
А			4	кухня	$3.80*6.85-2.02*0.42-0.14*0.85$	25,1	25,1		25,1				
А			5	жилая комната	$6.73*2.68-0.20*0.48$	17,9	17,9	17,9					
				Итого по пом. квартира № 2		56,1	56,1	17,9	38,2				
А	2	4	1	прихожая	$5.20*2.32-3.09*1.13-0.31*0.44$	8,4	8,4		8,4		2,77		
А			2	санузел	$1.41*0.92$	1,3	1,3		1,3				
А			3	ванная	$2.00*1.81$	3,6	3,6		3,6				
А			4	гостиная с кухней-нишей	$5.55*3.11-0.23*0.41-0.87*0.24+3.10*3.48-0.51*0.33-0.08*0.43$	27,5	27,5	27,5					
А			5	спальня	$4.60*3.43-0.48*0.10$	15,7	15,7	15,7					
				Итого по пом. квартира № 4		56,5	56,5	43,2	13,3				
А	2	5	1	прихожая	$2.46*2.62$	6,4	6,4		6,4		2,77		
А			2	жилая комната с кухней-нишей	$5.36*4.72-0.89*2.98-0.24*0.47+1.90*4.79$	31,6	31,6	31,6					
А			3	ванная	$2.00*1.83$	3,7	3,7		3,7				
А			4	санузел	$0.92*1.40$	1,3	1,3		1,3				
				Итого по пом. квартира № 5		43,0	43,0	31,6	11,4				
А	2	6	1	прихожая	$2.99*2.34-1.23*0.98$	5,8	5,8		5,8		2,77		
А			2	кладовая	$1.66*2.32$	3,9	3,9		3,9				
А			3	жилая комната	$5.75*3.53-0.88*0.27-0.51*0.31$	19,9	19,9	19,9					
А			4	кухня	$3.00*3.93-0.44*0.08$	11,8	11,8		11,8				
А			5	ванная	$1.83*2.00$	3,7	3,7		3,7				
А			6	санузел	$1.40*0.92$	1,3	1,3		1,3				
				Итого по пом. квартира № 6		46,4	46,4	19,9	26,5				
А	2	7	1	прихожая	$2.38*2.99-0.98*1.20$	5,9	5,9		5,9		2,77		
А			2	санузел	$1.40*0.92$	1,3	1,3		1,3				
А			3	ванная	$1.81*2.00$	3,6	3,6		3,6				
А			4	кухня	$3.93*3.06-0.46*0.32-0.44*0.08$	11,8	11,8		11,8				
А			5	жилая комната	$5.76*3.47-0.30*0.88$	19,7	19,7	19,7					
А			6	кладовая	$2.26*2.01$	4,5	4,5		4,5				
				Итого по пом. квартира № 7		46,8	46,8	19,7	27,1				
А	2	8	1	прихожая	$2.99*2.29-1.19*0.98$	5,7	5,7		5,7		2,77		
А			2	кладовая	$2.30*2.01$	4,6	4,6		4,6				
А			3	жилая комната	$5.76*3.79-0.50*0.33-0.30*0.98$	21,4	21,4	21,4					
А			4	кухня	$3.92*2.68$	10,5	10,5		10,5				
А			5	ванная	$1.82*2.01$	3,7	3,7		3,7				
А			6	санузел	$1.40*0.92$	1,3	1,3		1,3				
				Итого по пом. квартира № 8		47,2	47,2	21,4	25,8				
А	2	9	1	прихожая	$6.20*2.97-3.08*1.92-0.31*0.17$	12,4	12,4		12,4		2,77		
А			2	санузел	$1.41*0.91$	1,3	1,3		1,3				
А			3	ванная	$2.00*1.81$	3,6	3,6		3,6				

1	2	3	4	5	6	7	8	9	10	11	12	13	14
A	2	9	4	кухня	3.92*3.33-0.42*0.33-0.22*0.39	12,8	12,8		12,8				
A			5	гостиная	3.92*0.65+0.90*3.84+1.02*2.99-0.41*0.30+(0.92+3.84)/2*2.87	15,8	15,8	15,8					
A			6	спальня	4.04*3.09-0.41*0.03-0.41*0.33	12,3	12,3	12,3					
A			7	спальня	4.03*3.03	12,2	12,2	12,2					
Итого по пом. квартира № 9						70,4	70,4	40,3	30,1				
A	2	10	1	прихожая	3.00*2.96-0.32*0.50-1.40*1.01	7,3	7,3		7,3		2,77		
A			2	санузел	1.40*0.92	1,3	1,3		1,3				
A			3	ванная	1.83*2.00	3,7	3,7		3,7				
A			4	кухня	4.83*3.52-0.54*0.43	16,8	16,8		16,8				
A			5	жилая комната	5.82*3.56	20,7	20,7	20,7					
A			6	кладовая	2.28*2.03	4,6	4,6		4,6				
Итого по пом. квартира № 10						54,4	54,4	20,7	33,7				
A	2	11	1	прихожая	4.56*3.14-1.90*2.08	10,4	10,4		10,4		2,77		
A			2	спальня	2.69*3.87-0.53*0.08	10,4	10,4	10,4					
A			3	спальня	3.25*3.84-0.36*0.51	12,3	12,3	12,3					
A			4	гостиная	3.56*4.37-0.86*0.44-0.40*0.20	15,1	15,1	15,1					
A			5	кухня	6.04*3.47-0.50*0.32-1.02*1.86-0.35*1.44	18,4	18,4		18,4				
A			6	ванная	2.02*1.80-0.03*1.14	3,6	3,6		3,6				
A			7	санузел	0.91*1.41	1,3	1,3		1,3				
Итого по пом. квартира № 11						71,5	71,5	37,8	33,7				
A	2	12	1	прихожая	5.09*1.42-0.16*2.08	6,9	6,9		6,9		2,77		
A			2	кладовая	1.66*0.91	1,5	1,5		1,5				
A			3	санузел	1.40*0.95	1,3	1,3		1,3				
A			4	ванная	1.82*2.01	3,7	3,7		3,7				
A			5	жилая комната	6.00*3.53-1.06*1.98-1.12*0.35	18,7	18,7	18,7					
A			6	жилая комната	3.85*4.34-0.20*0.40	16,6	16,6	16,6					
A			7	жилая комната	3.00*4.70-0.41*0.32	14,0	14,0	14,0					
A			8	кухня	4.70*4.99-0.08*0.40	23,4	23,4		23,4				
A			9	санузел	1.42*1.32	1,9	1,9		1,9				
Итого по пом. квартира № 12						88,0	88,0	49,3	38,7				
A	3	13	1	холл	2.09*2.27-0.66*0.72	4,3	4,3		4,3		2,80		
A			2	кладовая	1.50*1.46	2,2	2,2		2,2				
A			3	жилая комната с кухней-нишей	7.72*3.83-2.43*1.04+(0.76+1.59)/2*0.78+0.51*1.59+5.07*1.90+0.43*0.85-0.68*0.08	38,7	38,7	38,7					
A			4	ванная	2.02*1.79+0.43*0.10	3,7	3,7		3,7				
A			5	санузел	0.91*1.40	1,3	1,3		1,3				
Итого по пом. квартира № 13						50,2	50,2	38,7	11,5				
A	3	14	1	холл	3.60*2.60-1.37*0.78	8,3	8,3		8,3		2,80		
A			2	санузел	1.40*0.90	1,3	1,3		1,3				
A			3	ванная	2.00*1.80+0.43*0.10	3,6	3,6		3,6				
A			4	кухня	5.82*3.73-1.93*0.67-0.40*1.03+(2.12+3.15)/2*1.01	22,7	22,7		22,7				
A			5	жилая комната	6.50*2.80-0.18*0.30	18,1	18,1	18,1					
Итого по пом. квартира № 14						54,0	54,0	18,1	35,9				
A	3	15	1	холл	5.15*2.16-0.93*3.05-0.30*0.48+3.00*0.03	8,2	8,2		8,2		2,80		
A			2	жилая комната	6.56*3.42	22,4	22,4	22,4					
A			3	гостиная с кухней-нишей	7.70*3.10-0.22*0.40-1.05*0.20-0.30*0.13+3.14*3.48-0.35*0.30-0.37*0.08	34,3	34,3	34,3					
A			4	ванная	2.00*1.82	3,6	3,6		3,6				
A			5	санузел	0.91*1.40	1,3	1,3		1,3				
Итого по пом. квартира № 15						69,8	69,8	56,7	13,1				
A	3	16	1	холл	5.15*2.33-3.07*1.08-0.46*0.30	8,5	8,5		8,5		2,80		
A			2	санузел	1.41*0.93	1,3	1,3		1,3				
A			3	ванная	1.80*2.00+0.10*0.43	3,6	3,6		3,6				
A			4	гостиная с кухней-нишей	5.53*3.12-1.05*0.22-0.40*0.21+3.12*3.52-0.32*0.48-1.03*0.43-0.08*0.44	27,3	27,3	27,3					
A			5	жилая комната	4.40*3.43-0.30*0.10	15,1	15,1	15,1					
Итого по пом. квартира № 16						55,8	55,8	42,4	13,4				
A	3	17	1	холл	2.44*2.60	6,3	6,3		6,3		2,80		

1	2	3	4	5	6	7	8	9	10	11	12	13	14
A	3	17	2	жилая комната с кухней-нишей	5.33*4.72-1.03*2.92- 0.20*0.30+1.90*3.73- 0.43*0.08-1.04*0.40+ (0.32+1.35)/2*1.03	29,6	29,6	29,6					
A			3	ванная	2.03*1.82+0.10*0.43	3,7	3,7		3,7				
A			4	санузел	1.40*0.92	1,3	1,3		1,3				
Итого по пом. квартира № 17						40,9	40,9	29,6	11,3				
A	3	18	1	холл	2.33*2.98-0.95*0.88	6,1	6,1		6,1		2,80		
A			2	кладовая	1.74*2.33	4,1	4,1		4,1				
A			3	жилая комната	4.36*3.28+0.53*2.95+ (2.95+2.14)/2*0.79	17,9	17,9	17,9					
A			4	кухня	3.75*3.26-1.04*0.44- 0.43*0.08	11,7	11,7		11,7				
A			5	ванная	2.03*1.82-0.42*0.10	3,7	3,7		3,7				
A			6	санузел	1.40*0.90	1,3	1,3		1,3				
Итого по пом. квартира № 18						44,8	44,8	17,9	26,9				
A	3	19	1	холл	2.99*2.39-1.08*1.02	6,0	6,0		6,0		2,80		
A			2	санузел	0.91*1.40	1,3	1,3		1,3				
A			3	ванная	2.00*1.79+0.42*0.10	3,6	3,6		3,6				
A			4	кухня	3.76*3.15-0.33*0.31- 1.05*0.42-0.43*0.08	11,3	11,3		11,3				
A			5	жилая комната	4.78*3.35+(3.12+2.12) /2*1.04	18,7	18,7	18,7					
A			6	кладовая	1.97*2.27	4,5	4,5		4,5				
Итого по пом. квартира № 19						45,4	45,4	18,7	26,7				
A	3	20	1	холл	2.33*3.04-1.23*1.03	5,8	5,8		5,8		2,80		
A			2	кладовая	2.27*2.01-0.22*0.22	4,5	4,5		4,5				
A			3	жилая комната	4.78*3.80-1.03*0.30- 0.32*0.26+(3.15+2.14) /2*0.90	20,2	20,2	20,2					
A			4	кухня	3.73*2.69-1.01*0.42- 0.43*0.08	9,6	9,6		9,6				
A			5	ванная	2.03*1.82+0.10*0.42	3,7	3,7		3,7				
A			6	санузел	1.40*0.92	1,3	1,3		1,3				
Итого по пом. квартира № 20						45,1	45,1	20,2	24,9				
A	3	21	1	холл	6.20*3.12-1.90*3.08- 0.31*0.17	13,4	13,4		13,4		2,80		
A			2	санузел	1.41*0.92	1,3	1,3		1,3				
A			3	ванная	2.00*1.80+0.10*0.42	3,6	3,6		3,6				
A			4	кухня	3.73*3.41-1.06*0.44- 0.43*0.08-0.17*0.31- 0.21*0.35-0.25*0.20	12,0	12,0		12,0				
A			5	жилая комната	(0.92+3.81) /2*2.95+3.56*0.63+3.81* 0.94+0.73*2.75	14,8	14,8	14,8					
A			6	жилая комната	3.32*3.66-0.36*0.23- 0.32*0.22	12,0	12,0	12,0					
A			7	жилая комната	3.00*3.66	11,0	11,0	11,0					
Итого по пом. квартира № 21						68,1	68,1	37,8	30,3				
A	3	22	1	холл	2.99*2.93-1.57*0.96- 0.51*0.34	7,1	7,1		7,1		2,80		
A			2	санузел	1.40*0.93	1,3	1,3		1,3				
A			3	ванная	1.82*1.99+0.42*0.10	3,7	3,7		3,7				
A			4	кухня	3.24*3.96-0.16*0.40- 0.08*0.42-0.44*1.03+ (3.08+2.12)/2*0.87	14,5	14,5		14,5				
A			5	жилая комната	3.83*4.79-0.32*0.30+ (3.14+2.12)/2*1.00	20,9	20,9	20,9					
A			6	кладовая	2.28*2.03	4,6	4,6		4,6				
Итого по пом. квартира № 22						52,1	52,1	20,9	31,2				
A	3	23	1	холл	3.13*5.59-1.92*3.07	11,6	11,6		11,6		2,80		
A			2	жилая комната	2.77*3.65-0.17*0.31	10,1	10,1	10,1					
A			3	жилая комната	6.84*3.30+0.38*2.77+1.0 6*3.12-0.31*0.27- 0.41*0.21	26,8	26,8	26,8					
A			4	кухня	4.02*3.47-1.04*0.44- 0.42*0.08-0.31*0.32+ (3.15+2.14)/2*1.0	16,0	16,0		16,0				
A			5	ванная	1.80*2.00+0.42*0.10	3,6	3,6		3,6				
A			6	санузел	1.41*0.92	1,3	1,3		1,3				
Итого по пом. квартира № 23						69,4	69,4	36,9	32,5				
A	3	24	1	холл	1.44*5.08-0.14*2.07	7,0	7,0		7,0		2,80		
A			2	кладовая	1.18*0.95	1,1	1,1		1,1				
A			3	санузел	1.40*0.90	1,3	1,3		1,3				
A			4	ванная	1.81*2.03+0.10*0.42	3,7	3,7		3,7				
A			5	жилая комната	5.00*3.50+(2.12+3.15) /2*1.00-1.10*1.98- 1.12*0.30	17,6	17,6	17,6					
A			6	жилая комната	4.38*3.89-0.40*0.21	17,0	17,0	17,0					
A			7	жилая комната	2.99*4.68-0.42*0.33	13,9	13,9	13,9					

1	2	3	4	5	6	7	8	9	10	11	12	13	14
A	3	24	8	кухня	4.68*5.00-0.08*0.42-1.06*0.42	22,9	22,9		22,9				
A			9	санузел	1.42*1.32	1,9	1,9		1,9				
				Итого по	пом. квартира № 24	86,4	86,4	48,5	37,9				
A	4	25	1	холл	2.09*2.23-0.72*0.66	4,2	4,2		4,2		2,79		
A			2	кладовая	1.51*1.45	2,2	2,2		2,2				
A			3	жилая комната с кухней-нишей	6.72*3.81+1.36*1.04+(0.78+1.58)/2*0.78+0.50*1.58+5.53*1.90-0.42*1.04-0.43*0.08	38,8	38,8	38,8					
A			4	ванная	2.00*1.82+0.43*0.10	3,7	3,7		3,7				
A			5	санузел	0.92*1.40	1,3	1,3		1,3				
				Итого по	пом. квартира № 25	50,2	50,2	38,8	11,4				
A	4	26	1	холл	2.62*3.45-1.22*0.79	8,1	8,1		8,1		2,79		
A			2	санузел	1.40*0.91	1,3	1,3		1,3				
A			3	ванная	2.02*1.80+0.43*0.10	3,7	3,7		3,7				
A			4	кухня	5.81*3.73-1.95*0.50-0.42*1.08+(2.12+3.17)/2*1.02	22,9	22,9		22,9				
A			5	жилая комната	6.52*2.82-0.18*0.30	18,3	18,3	18,3					
				Итого по	пом. квартира № 26	54,3	54,3	18,3	36,0				
A	4	27	1	холл	2.10*5.21-0.96*3.03-0.30*0.48+0.06*3.02	8,1	8,1		8,1		2,79		
A			2	жилая комната	6.60*3.44	22,7	22,7	22,7					
A			3	гостиная с кухней-нишей	7.74*3.10-0.22*0.40-1.06*0.23-0.30*0.13+3.14*3.48-0.35*0.30-0.37*0.08-1.05*0.44	34,0	34,0	34,0					
A			4	ванная	1.99*1.82+0.43*0.10	3,7	3,7		3,7				
A			5	санузел	0.92*1.40	1,3	1,3		1,3				
				Итого по	пом. квартира № 27	69,8	69,8	56,7	13,1				
A	4	28	1	холл	5.16*2.33-3.07*1.16-0.44*0.34	8,3	8,3		8,3		2,79		
A			2	санузел	1.40*0.90	1,3	1,3		1,3				
A			3	ванная	1.82*2.00+0.10*0.43	3,7	3,7		3,7				
A			4	гостиная с кухней-нишей	5.52*3.14-1.04*0.22-0.40*0.21+3.14*3.51-0.32*0.48-1.06*0.44-0.08*0.42	27,4	27,4	27,4					
A			5	жилая комната	4.41*3.44-0.30*0.10	15,1	15,1	15,1					
				Итого по	пом. квартира № 28	55,8	55,8	42,5	13,3				
A	4	29	1	холл	2.45*2.61	6,4	6,4		6,4		2,79		
A			2	жилая комната с кухней-нишей	5.33*4.72-1.10*2.94-0.20*0.30+1.90*3.76-0.43*0.08-1.04*0.44+(0.34+1.35)/2*1.10	29,4	29,4	29,4					
A			3	ванная	2.00*1.81+0.10*0.43	3,7	3,7		3,7				
A			4	санузел	1.40*0.92	1,3	1,3		1,3				
				Итого по	пом. квартира № 29	40,8	40,8	29,4	11,4				
A	4	30	1	холл	2.32*3.00-0.96*0.98	6,0	6,0		6,0		2,79		
A			2	кладовая	1.69*2.32	3,9	3,9		3,9				
A			3	жилая комната	4.40*3.30+0.53*2.95+(2.95+2.14)/2*0.80	18,1	18,1	18,1					
A			4	кухня	3.75*3.27-1.04*0.44-0.44*0.08	11,8	11,8		11,8				
A			5	ванная	2.01*1.84+0.42*0.10	3,7	3,7		3,7				
A			6	санузел	1.40*0.91	1,3	1,3		1,3				
				Итого по	пом. квартира № 30	44,8	44,8	18,1	26,7				
A	4	31	1	холл	3.00*2.38-1.19*1.01	5,9	5,9		5,9		2,79		
A			2	санузел	0.92*1.40	1,3	1,3		1,3				
A			3	ванная	2.00*1.81+0.42*0.10	3,7	3,7		3,7				
A			4	кухня	3.73*3.07-0.33*0.31-1.06*0.42-0.43*0.08	10,9	10,9		10,9				
A			5	жилая комната	4.75*3.48+(3.16+2.12)/2*1.03	19,2	19,2	19,2					
A			6	кладовая	1.98*2.25	4,5	4,5		4,5				
				Итого по	пом. квартира № 31	45,5	45,5	19,2	26,3				
A	4	32	1	холл	2.98*2.28-1.28*1.04	5,5	5,5		5,5		2,79		
A			2	кладовая	1.98*2.31-0.22*0.22	4,5	4,5		4,5				
A			3	жилая комната	4.77*3.82-1.03*0.16-0.32*0.27+(3.15+2.14)/2*1.01	20,6	20,6	20,6					
A			4	кухня	3.74*2.69-1.04*0.44-0.42*0.08	9,6	9,6		9,6				
A			5	ванная	2.02*1.82+0.10*0.42	3,7	3,7		3,7				
A			6	санузел	1.40*0.92	1,3	1,3		1,3				
				Итого по	пом. квартира № 32	45,2	45,2	20,6	24,6				

1	2	3	4	5	6	7	8	9	10	11	12	13	14
A	4	33	1	холл	6.18*3.14-1.91*3.06-0.31*0.18	13,5	13,5		13,5		2,79		
A			2	санузел	1.41*0.90	1,3	1,3		1,3				
A			3	ванная	2.00*1.82+0.10*0.42	3,7	3,7		3,7				
A			4	кухня	3.74*3.34-1.08*0.43-0.43*0.08-0.25*0.21-0.21*0.35-0.25*0.20	11,8	11,8		11,8				
A			5	жилая комната	(0.92+3.83) /2*2.97+3.51*0.65+3.83*0.91+0.69*2.78	14,7	14,7	14,7					
A			6	жилая комната	3.27*3.66-0.36*0.23-0.32*0.22	11,8	11,8	11,8					
A			7	жилая комната	3.65*3.09	11,3	11,3	11,3					
				Итого по	пом. квартира № 33	68,1	68,1	37,8	30,3				
A	4	34	1	холл	2.95*3.00-1.60*0.99-0.51*0.34	7,1	7,1		7,1		2,79		
A			2	санузел	1.40*0.92	1,3	1,3		1,3				
A			3	ванная	1.82*1.99+0.42*0.10	3,7	3,7		3,7				
A			4	кухня	3.29*3.80-0.15*0.31-0.08*0.42-0.46*1.05+(3.14+2.12)/2*1.02	14,6	14,6		14,6				
A			5	жилая комната	3.81*4.79-0.31*0.31+(3.13+2.12)/2*1.02	20,8	20,8	20,8					
A			6	кладовая	2.29*2.01	4,6	4,6		4,6				
				Итого по	пом. квартира № 34	52,1	52,1	20,8	31,3				
A	4	35	1	холл	5.57*3.12-3.08*1.90	11,5	11,5		11,5		2,79		
A			2	жилая комната	2.74*3.66-0.17*0.31	10,0	10,0	10,0					
A			3	жилая комната	6.86*3.30+0.34*2.78+1.06*3.13-0.31*0.27-0.41*0.21	26,7	26,7	26,7					
A			4	кухня	4.05*3.48-1.05*0.46-0.42*0.08-0.31*0.32+(3.17+2.14)/2*1.00	16,1	16,1		16,1				
A			5	ванная	1.81*2.04+0.42*0.10-0.08*0.78	3,7	3,7		3,7				
A			6	санузел	1.41*0.91	1,3	1,3		1,3				
				Итого по	пом. квартира № 35	69,3	69,3	36,7	32,6				
A	4	36	1	холл	1.44*5.03-0.19*2.06	6,9	6,9		6,9		2,79		
A			2	кладовая	1.13*0.92	1,0	1,0		1,0				
A			3	санузел	1.40*0.96	1,3	1,3		1,3				
A			4	ванная	1.84*2.02+0.42*0.10	3,8	3,8		3,8				
A			5	жилая комната	5.02*3.51+(2.12+3.16)/2*1.00-1.11*1.98-1.18*0.25	17,8	17,8	17,8					
A			6	жилая комната	3.84*4.38-0.40*0.21	16,7	16,7	16,7					
A			7	жилая комната	3.03*4.68-0.42*0.33	14,0	14,0	14,0					
A			8	кухня	4.98*4.70-0.08*0.42-1.06*0.45	22,9	22,9		22,9				
A			9	санузел	1.42*1.32	1,9	1,9		1,9				
				Итого по	пом. квартира № 36	86,3	86,3	48,5	37,8				
A	5	37	1	холл	2.11*2.21-0.69*0.67	4,2	4,2		4,2		2,78		
A			2	кладовая	1.46*1.55	2,3	2,3		2,3				
A			3	жилая комната с кухней-нишей	6.72*3.82+1.35*1.05+(0.78+1.62)/2*0.81+0.48*1.62+5.57*1.91-0.42*1.05-0.42*0.08	39,0	39,0	39,0					
A			4	ванная	2.00*1.80+0.43*0.10	3,6	3,6		3,6				
A			5	санузел	0.92*1.40	1,3	1,3		1,3				
				Итого по	пом. квартира № 37	50,4	50,4	39,0	11,4				
A	5	38	1	холл	2.60*3.48-1.22*0.76	8,1	8,1		8,1		2,78		
A			2	санузел	1.40*0.92	1,3	1,3		1,3				
A			3	ванная	2.00*1.80+0.43*0.10	3,6	3,6		3,6				
A			4	кухня	5.84*3.73-1.94*0.50-0.44*1.06+(2.11+3.13)/2*1.02	23,0	23,0		23,0				
A			5	жилая комната	6.54*2.80-0.18*0.30	18,3	18,3	18,3					
				Итого по	пом. квартира № 38	54,3	54,3	18,3	36,0				
A	5	39	1	холл	2.15*5.18-0.94*3.07-0.30*0.46+0.04*3.00	8,2	8,2		8,2		2,79		
A			2	жилая комната	6.57*3.43-0.05*0.24	22,5	22,5	22,5					
A			3	гостинная с кухней-нишей	7.72*3.10-0.22*0.40-1.06*0.22+3.14*3.51-0.42*0.08-1.05*0.43-0.20*0.41	34,1	34,1	34,1					
A			4	ванная	2.01*1.82+0.43*0.10	3,7	3,7		3,7				
A			5	санузел	0.92*1.40	1,3	1,3		1,3				
				Итого по	пом. квартира № 39	69,8	69,8	56,6	13,2				
A	5	40	1	холл	5.14*2.34-3.06*1.18-0.44*0.34	8,3	8,3		8,3		2,78		
A			2	санузел	1.40*0.90	1,3	1,3		1,3				

1	2	3	4	5	6	7	8	9	10	11	12	13	14
A	5	40	3	ванная	1.82*2.00+0.10*0.43	3,7	3,7		3,7				
A			4	гостинная с кухней-нишей	5.57*3.12-1.07*0.22-0.40*0.21+3.08*3.55-0.22*0.41-1.06*0.44-0.08*0.43	27,4	27,4	27,4					
A			5	жилая комната	4.41*3.43	15,1	15,1	15,1					
Итого по пом. квартира № 40						55,8	55,8	42,5	13,3				
A	5	41	1	холл	2.44*2.61	6,4	6,4		6,4		2,78		
A			2	жилая комната с кухней-нишей	5.33*4.72-1.06*2.92-0.23*0.24+1.90*3.74-0.43*0.08-1.06*0.44+(0.32+1.35)/2*1.06	29,5	29,5	29,5					
A			3	ванная	2.00*1.82+0.10*0.43	3,7	3,7		3,7				
A			4	санузел	1.40*0.92	1,3	1,3		1,3				
Итого по пом. квартира № 41						40,9	40,9	29,5	11,4				
A	5	42	1	холл	2.28*2.94-0.90*1.00	5,8	5,8		5,8		2,78		
A			2	кладовая	1.67*2.40	4,0	4,0		4,0				
A			3	жилая комната	4.51*3.26+0.44*2.98+(2.98+2.12)/2*0.80	18,1	18,1	18,1					
A			4	кухня	3.74*3.29-1.07*0.45-0.44*0.08	11,8	11,8		11,8				
A			5	ванная	2.00*1.81+0.42*0.10	3,7	3,7		3,7				
A			6	санузел	1.40*0.92	1,3	1,3		1,3				
Итого по пом. квартира № 42						44,7	44,7	18,1	26,6				
A	5	43	1	холл	3.00*2.34-1.16*1.08	5,8	5,8		5,8		2,78		
A			2	санузел	0.92*1.40	1,3	1,3		1,3				
A			3	ванная	2.00*1.82+0.42*0.10	3,7	3,7		3,7				
A			4	кухня	3.73*3.08-0.22*0.22-1.05*0.45-0.43*0.08	10,9	10,9		10,9				
A			5	жилая комната	4.75*3.45+(3.15+2.11)/2*1.05	19,1	19,1	19,1					
A			6	кладовая	1.97*2.29	4,5	4,5		4,5				
Итого по пом. квартира № 43						45,3	45,3	19,1	26,2				
A	5	44	1	холл	3.00*2.29-1.25*1.03	5,6	5,6		5,6		2,78		
A			2	кладовая	1.98*2.31-0.22*0.22	4,5	4,5		4,5				
A			3	жилая комната	4.76*3.78-1.03*0.22-0.29*0.25+(3.13+2.13)/2*1.03	20,4	20,4	20,4					
A			4	кухня	3.75*2.70-1.02*0.45-0.43*0.08	9,6	9,6		9,6				
A			5	ванная	2.00*1.82+0.10*0.42	3,7	3,7		3,7				
A			6	санузел	1.40*0.92	1,3	1,3		1,3				
Итого по пом. квартира № 44						45,1	45,1	20,4	24,7				
A	5	45	1	холл	6.19*3.13-1.92*3.05-0.31*0.18	13,5	13,5		13,5		2,78		
A			2	санузел	1.41*0.91	1,3	1,3		1,3				
A			3	ванная	2.00*1.81+0.10*0.42	3,7	3,7		3,7				
A			4	кухня	3.74*3.33-1.09*0.44-0.43*0.08-0.22*0.20-0.21*0.35-0.25*0.20	11,8	11,8		11,8				
A			5	жилая комната	(0.92+3.90)/2*2.95+3.52*0.60+3.90*0.91+0.72*2.84	14,8	14,8	14,8					
A			6	жилая комната	3.31*3.62-0.32*0.23-0.32*0.22	11,8	11,8	11,8					
A			7	жилая комната	3.66*3.01	11,0	11,0	11,0					
Итого по пом. квартира № 45						67,9	67,9	37,6	30,3				
A	5	46	1	холл	2.94*2.99-1.57*0.93-0.42*0.21	7,2	7,2		7,2		2,78		
A			2	санузел	1.40*0.92	1,3	1,3		1,3				
A			3	ванная	1.81*2.00+0.42*0.10	3,7	3,7		3,7				
A			4	кухня	3.25*3.81-0.05*0.26-0.08*0.43-0.47*1.06+(3.20+2.14)/2*1.02	14,6	14,6		14,6				
A			5	жилая комната	3.84*4.77-0.34*0.24+(3.12+2.11)/2*1.05	21,0	21,0	21,0					
A			6	кладовая	2.20*2.06	4,5	4,5		4,5				
Итого по пом. квартира № 46						52,3	52,3	21,0	31,3				
A	5	47	1	холл	5.60*3.12-3.07*1.90	11,6	11,6		11,6		2,78		
A			2	жилая комната	2.66*3.67	9,8	9,8	9,8					
A			3	жилая комната	6.94*3.31+1.06*3.12+0.36*2.84-0.41*0.21-0.21*0.31	27,1	27,1	27,1					
A			4	кухня	3.98*3.48-1.07*0.45-0.43*0.08-0.21*0.28+(3.20+2.12)/2*1.07	16,1	16,1		16,1				
A			5	ванная	1.80*2.00+0.42*0.10-0.08*0.78	3,6	3,6		3,6				
A			6	санузел	1.41*0.91	1,3	1,3		1,3				
Итого по пом. квартира № 47						69,5	69,5	36,9	32,6				

1	2	3	4	5	6	7	8	9	10	11	12	13	14
A	5	48	1	холл	1.45*5.07-0.16*3.13	6,9	6,9		6,9		2,78		
A			2	кладовая	1.31*0.96	1,3	1,3		1,3				
A			3	санузел	1.40*0.91	1,3	1,3		1,3				
A			4	ванная	1.82*2.01+0.42*0.10	3,7	3,7		3,7				
A			5	жилая комната	4.99*3.49+(2.12+3.12)/2*1.06-1.08*1.95-1.16*0.28	17,8	17,8	17,8					
A			6	жилая комната	3.85*4.37-0.40*0.21	16,7	16,7	16,7					
A			7	жилая комната	2.98*4.63-0.40*0.31	13,7	13,7	13,7					
A			8	кухня	5.06*4.65-0.08*0.43-1.05*0.44	23,0	23,0		23,0				
A			9	санузел	1.43*1.32	1,9	1,9		1,9				
				Итого по	пом. квартира № 48	86,3	86,3	48,2	38,1				
A	6	49	1	холл	2.11*2.24-0.67*0.73	4,2	4,2		4,2		2,78		
A			2	кладовая	1.46*1.51	2,2	2,2		2,2				
A			3	жилая комната с кухней-нишей	6.72*3.84+1.37*1.01+(0.75+1.68)/2*0.88+0.31*1.68+5.64*1.92-0.44*1.04-0.42*0.08	39,1	39,1	39,1					
A			4	ванная	2.02*1.80+0.43*0.10	3,7	3,7		3,7				
A			5	санузел	0.91*1.40	1,3	1,3		1,3				
				Итого по	пом. квартира № 49	50,5	50,5	39,1	11,4				
A	6	50	1	холл	2.61*3.48-1.23*0.64	8,3	8,3		8,3		2,78		
A			2	санузел	1.40*0.91	1,3	1,3		1,3				
A			3	ванная	2.00*1.80+0.43*0.10	3,6	3,6		3,6				
A			4	кухня	5.80*3.85-2.05*0.50-0.42*1.06+(2.11+3.14)/2*1.05	23,6	23,6		23,6				
A			5	жилая комната	6.53*2.70-0.21*0.31	17,6	17,6	17,6					
				Итого по	пом. квартира № 50	54,4	54,4	17,6	36,8				
A	6	51	1	холл	2.15*5.15-0.95*3.04-0.30*0.47+0.04*3.00	8,2	8,2		8,2		2,78		
A			2	жилая комната	6.61*3.42-0.05*0.24	22,6	22,6	22,6					
A			3	гостиная с кухней- нишей	7.75*3.10-0.22*0.40-1.06*0.25-0.41*0.21+3.50*3.12-1.04*0.42-0.43*0.08	34,0	34,0	34,0					
A			4	ванная	2.00*1.80+0.43*0.10	3,6	3,6		3,6				
A			5	санузел	0.90*1.40	1,3	1,3		1,3				
				Итого по	пом. квартира № 51	69,7	69,7	56,6	13,1				
A	6	52	1	холл	5.16*2.34-3.07*1.10-0.44*0.34	8,5	8,5		8,5		2,78		
A			2	санузел	1.40*0.93	1,3	1,3		1,3				
A			3	ванная	1.82*1.98+0.10*0.43	3,6	3,6		3,6				
A			4	гостиная с кухней- нишей	5.54*3.11-1.05*0.22-0.40*0.21+3.51*3.11-0.21*0.41-1.06*0.43-0.43*0.08	27,3	27,3	27,3					
A			5	жилая комната	4.40*3.45	15,2	15,2	15,2					
				Итого по	пом. квартира № 52	55,9	55,9	42,5	13,4				
A	6	53	1	холл	2.45*2.62	6,4	6,4		6,4		2,78		
A			2	жилая комната с кухней-нишей	4.30*6.61-1.90*0.53-0.43*0.08-1.06*0.46+(2.12+3.18)/2*1.02-0.23*0.24	29,5	29,5	29,5					
A			4	ванная	2.00*1.82+0.10*0.43	3,7	3,7		3,7				
A			5	санузел	1.40*0.91	1,3	1,3		1,3				
				Итого по	пом. квартира № 53	40,9	40,9	29,5	11,4				
A	6	54	1	холл	2.31*3.00-0.94*0.97	6,0	6,0		6,0		2,78		
A			2	кладовая	1.66*2.35	3,9	3,9		3,9				
A			3	жилая комната	4.52*3.28+0.36*3.06+(3.06+2.12)/2*0.86	18,2	18,2	18,2					
A			4	кухня	3.75*3.26-1.05*0.45-0.43*0.08	11,7	11,7		11,7				
A			5	ванная	2.00*1.81+0.42*0.10	3,7	3,7		3,7				
A			6	санузел	1.40*0.92	1,3	1,3		1,3				
				Итого по	пом. квартира № 54	44,8	44,8	18,2	26,6				
A	6	55	1	холл	2.99*2.34-1.14*1.01	5,8	5,8		5,8		2,78		
A			2	санузел	0.92*1.40	1,3	1,3		1,3				
A			3	ванная	2.00*1.82+0.42*0.10	3,7	3,7		3,7				
A			4	кухня	3.74*3.08-0.22*0.22-1.04*0.44-0.43*0.08	11,0	11,0		11,0				
A			5	жилая комната	4.75*3.45+(3.15+2.11)/2*1.04	19,1	19,1	19,1					
A			6	кладовая	1.98*2.29	4,5	4,5		4,5				
				Итого по	пом. квартира № 55	45,4	45,4	19,1	26,3				
A	6	56	1	холл	3.00*2.29-1.25*1.00	5,6	5,6		5,6		2,78		
A			2	кладовая	1.99*2.29-0.22*0.22	4,5	4,5		4,5				

1	2	3	4	5	6	7	8	9	10	11	12	13	14
A	6	56	3	жилая комната	4.74*3.81-1.03*0.22-0.27*0.23+(3.16+2.12)/2*1.04	20,5	20,5	20,5					
A			4	кухня	3.75*2.68-1.04*0.44-0.43*0.08	9,6	9,6		9,6				
A			5	ванная	2.00*1.83+0.10*0.42	3,7	3,7		3,7				
A			6	санузел	1.40*0.92	1,3	1,3		1,3				
Итого по пом. квартира № 56						45,2	45,2	20,5	24,7				
A	6	57	1	холл	6.19*3.15-1.90*3.07-0.31*0.18	13,6	13,6		13,6		2,78		
A			2	санузел	1.41*0.93	1,3	1,3		1,3				
A			3	ванная	2.00*1.81+0.10*0.42	3,7	3,7		3,7				
A			4	кухня	3.75*3.35-1.07*0.45-0.43*0.08-0.22*0.20-0.21*0.35-0.25*0.20	11,9	11,9		11,9				
A			5	жилая комната	(0.92+3.88)/2*2.95+3.53*0.62+3.88*0.92+0.71*2.83	14,8	14,8	14,8					
A			6	жилая комната	3.34*3.64-0.32*0.23-0.32*0.22	12,0	12,0	12,0					
A			7	жилая комната	2.98*3.64	10,8	10,8	10,8					
Итого по пом. квартира № 57						68,1	68,1	37,6	30,5				
A	6	58	1	холл	2.93*3.00-1.59*0.98-0.42*0.22	7,1	7,1		7,1		2,78		
A			2	санузел	1.40*0.92	1,3	1,3		1,3				
A			3	ванная	1.81*2.01+0.42*0.10	3,7	3,7		3,7				
A			4	кухня	3.23*3.88-0.13*0.34-0.08*0.43-0.44*1.06+(3.10+2.14)/2*0.94	14,5	14,5		14,5				
A			5	жилая комната	3.85*4.74-0.20*0.20+(3.27+2.12)/2*1.03	21,0	21,0	21,0					
A			6	кладовая	2.28*2.02	4,6	4,6		4,6				
Итого по пом. квартира № 58						52,2	52,2	21,0	31,2				
A	6	59	1	холл	5.60*3.18-3.08*1.92	11,9	11,9		11,9		2,78		
A			2	жилая комната	2.73*3.63	9,9	9,9	9,9					
A			3	жилая комната	6.87*3.30+1.06*3.10+0.34*2.79-0.41*0.21-0.34*0.32	26,7	26,7	26,7					
A			4	кухня	3.97*3.48-1.06*0.44-0.43*0.08-0.21*0.23+(3.15+2.12)/2*1.04	16,0	16,0		16,0				
A			5	ванная	1.84*2.00+0.42*0.10	3,7	3,7		3,7				
A			6	санузел	1.41*0.91	1,3	1,3		1,3				
Итого по пом. квартира № 59						69,5	69,5	36,6	32,9				
A	6	60	1	холл	1.44*5.03-0.17*3.08	6,7	6,7		6,7		2,78		
A			2	кладовая	1.34*0.96	1,3	1,3		1,3				
A			3	санузел	1.40*0.90	1,3	1,3		1,3				
A			4	ванная	1.82*2.00+0.42*0.10	3,7	3,7		3,7				
A			5	жилая комната	5.01*3.51+(2.12+3.17)/2*1.08-1.08*1.98-1.16*0.35	17,9	17,9	17,9					
A			6	жилая комната	3.85*4.35-0.40*0.21	16,7	16,7	16,7					
A			7	жилая комната	3.00*4.70-0.40*0.31	14,0	14,0	14,0					
A			8	кухня	5.00*4.70-0.08*0.43-1.04*0.44	23,0	23,0		23,0				
A			9	санузел	1.43*1.32	1,9	1,9		1,9				
Итого по пом. квартира № 60						86,5	86,5	48,6	37,9				
A	7	61	1	холл	2.16*2.23-0.66*0.72	4,3	4,3		4,3		2,78		
A			2	кладовая	1.51*1.53	2,3	2,3		2,3				
A			3	жилая комната с кухней-нишей	6.64*5.74-0.22*0.22-1.90*0.80-0.43*0.08-1.05*0.42	36,1	36,1	36,1					
A			4	ванная	1.80*2.00	3,6	3,6		3,6				
A			5	санузел	0.92*1.40	1,3	1,3		1,3				
A			6	лоджия	(3.03+2.22)/2*0.94+0.10*1.24/2	1,3					1,3		
Итого по пом. квартира № 61						48,9	47,6	36,1	11,5		1,3		
A	7	62	1	холл	2.61*3.44-1.17*0.76	8,1	8,1		8,1		2,78		
A			2	санузел	1.40*0.93	1,3	1,3		1,3				
A			3	ванная	1.99*1.82	3,6	3,6		3,6				
A			4	кухня	5.81*3.76-1.94*0.46-0.44*1.06	20,5	20,5		20,5				
A			5	жилая комната	6.52*2.80-0.21*0.22	18,2	18,2	18,2					
A			6	лоджия	(3.03+2.22)/2*0.94+0.10*1.24/2	1,3					1,3		
Итого по пом. квартира № 62						53,0	51,7	18,2	33,5		1,3		
A	7	63	1	холл	2.16*5.18-0.96*3.08-0.31*0.44+0.04*3.00	8,2	8,2		8,2		2,78		
A			2	жилая комната	6.57*3.45	22,7	22,7	22,7					

1	2	3	4	5	6	7	8	9	10	11	12	13	14
A	7	63	3	гостиная с кухней-нишей	9.80*3.49-6.65*0.39-0.43*0.08-1.05*0.41-0.42*0.22-0.22*0.22	31,0	31,0	31,0					
A			4	ванная	2.00*1.81	3,6	3,6		3,6				
A			5	санузел	0.90*1.40	1,3	1,3		1,3				
A			6	лоджия	0.92*2.80	1,3				1,3			
				Итого по	пом. квартира № 63	68,1	66,8	53,7	13,1	1,3			
A	7	64	1	холл	5.16*2.33-3.07*1.12-0.23*0.35	8,5	8,5		8,5		2,78		
A			2	санузел	1.40*0.91	1,3	1,3		1,3				
A			3	ванная	1.82*1.92	3,5	3,5		3,5				
A			4	гостиная с кухней-нишей	7.62*3.51-4.48*0.40-0.42*0.08-1.07*0.43-0.41*0.22-0.21*0.22	24,3	24,3	24,3					
A			5	жилая комната	4.40*3.42	15,0	15,0	15,0					
A			6	лоджия	0.90*2.78	1,3				1,3			
				Итого по	пом. квартира № 64	53,9	52,6	39,3	13,3	1,3			
A	7	65	1	холл	2.45*2.63	6,4	6,4		6,4		2,78		
A			2	жилая комната с кухней-нишей	4.29*6.62-1.90*0.52-0.43*0.08-1.04*0.45+0.20*1.11+(1.11+1.90)/2*0.84	28,4	28,4	28,4					
A			3	ванная	2.00*1.81	3,6	3,6		3,6				
A			4	санузел	1.40*0.92	1,3	1,3		1,3				
A			5	лоджия	(0.12+0.91)/2*0.79+0.58*0.11+(0.79+0.42)/2*0.81+0.83*0.31/2	0,6				0,6			
				Итого по	пом. квартира № 65	40,3	39,7	28,4	11,3	0,6			
A	7	66	1	холл	2.97*2.33-0.97*0.97	6,0	6,0		6,0		2,78		
A			2	кладовая	1.64*2.31	3,8	3,8		3,8				
A			3	жилая комната	3.28*4.75-0.22*0.23+(1.92+1.12)/2*0.84+1.12*0.20	17,0	17,0	17,0					
A			4	кухня	3.26*3.76-0.43*0.08-0.44*1.05	11,8	11,8		11,8				
A			5	ванная	1.82*2.00	3,6	3,6		3,6				
A			6	санузел	1.40*0.92	1,3	1,3		1,3				
A			7	лоджия	(0.12+0.91)/2*0.79+0.58*0.11+(0.79+0.42)/2*0.81+0.83*0.31/2	0,6				0,6			
				Итого по	пом. квартира № 66	44,1	43,5	17,0	26,5	0,6			
A	7	67	1	холл	3.00*2.38-1.24*0.99	5,9	5,9		5,9		2,78		
A			2	санузел	0.92*1.40	1,3	1,3		1,3				
A			3	ванная	2.00*1.82	3,6	3,6		3,6				
A			4	кухня	3.75*3.06-0.20*0.20-1.07*0.44-0.43*0.08	10,9	10,9		10,9				
A			5	жилая комната	4.72*3.50+1.10*0.20+(1.10+1.87)/2*0.85	18,0	18,0	18,0					
A			6	кладовая	2.26*2.01	4,5	4,5		4,5				
A			7	лоджия	(0.12+0.91)/2*0.79+0.58*0.11+(0.79+0.42)/2*0.81+0.83*0.31/2	0,6				0,6			
				Итого по	пом. квартира № 67	44,8	44,2	18,0	26,2	0,6			
A	7	68	1	холл	3.00*2.35-1.23*1.00	5,8	5,8		5,8		2,78		
A			2	кладовая	2.00*2.25-0.22*0.22	4,5	4,5		4,5				
A			3	жилая комната	4.77*3.78-1.00*0.30-0.24*0.23+(1.95+1.12)/2*0.82+1.12*0.20	19,2	19,2	19,2					
A			4	кухня	2.71*3.74-1.05*0.43-0.43*0.08	9,6	9,6		9,6				
A			5	ванная	1.83*2.01	3,7	3,7		3,7				
A			6	санузел	1.40*0.92	1,3	1,3		1,3				
A			7	лоджия	(0.12+0.91)/2*0.79+0.58*0.11+(0.79+0.42)/2*0.81+0.83*0.31/2	0,6				0,6			
				Итого по	пом. квартира № 68	44,7	44,1	19,2	24,9	0,6			
A	7	69	1	холл	6.16*3.17-1.92*3.05-0.31*0.18	13,6	13,6		13,6		2,78		
A			2	санузел	1.41*0.92	1,3	1,3		1,3				
A			3	ванная	1.97*1.81	3,6	3,6		3,6				
A			4	кухня	3.75*3.35-1.05*0.44-0.44*0.08-0.22*0.20-0.21*0.35-0.25*0.20	11,9	11,9		11,9				
A			5	жилая комната	3.65*1.22+0.87*3.53+(3.53+0.98)/2*2.56	13,3	13,3	13,3					
A			6	жилая комната	3.30*3.66-0.32*0.21-0.31*0.23	11,9	11,9	11,9					
A			7	жилая комната	3.00*3.66	11,0	11,0	11,0					

1	2	3	4	5	6	7	8	9	10	11	12	13	14
				Итого по	пом. квартира № 69	66,6	66,6	36,2	30,4				
A	7	70	1	холл	2.92*3.00-1.58*1.02-0.42*0.22	7,1	7,1		7,1		2,78		
A			2	санузел	1.40*0.91	1,3	1,3		1,3				
A			3	ванная	1.82*2.02	3,7	3,7		3,7				
A			4	кухня	3.24*3.79-0.44*1.07-0.43*0.08+1.12*0.20+(1.12+1.97)/2*0.82	13,3	13,3		13,3				
A			5	жилая комната	4.80*3.84-0.20*0.32+(1.97+1.12)/2*0.85+1.12*0.20	19,9	19,9	19,9					
A			6	кладовая	2.29*1.99	4,6	4,6		4,6				
A			7	лоджия	(0.12+0.91)/2*0.79+0.58*0.11+(0.79+0.42)/2*0.81+0.83*0.31/2	0,6				0,6			
A			8	лоджия	(0.12+0.91)/2*0.79+0.58*0.11+(0.79+0.42)/2*0.81+0.83*0.31/2	0,6					0,6		
				Итого по	пом. квартира № 70	51,1	49,9	19,9	30,0	1,2			
A	7	71	1	холл	4.55*3.13-2.01*1.92	10,4	10,4		10,4		2,78		
A			2	жилая комната	3.67*2.66	9,8	9,8	9,8					
A			3	жилая комната	6.92*3.65-0.20*0.32-0.22*0.22	25,1	25,1	25,1					
A			4	кухня	5.04*3.18-1.07*1.90-0.23*0.23-0.43*0.08-1.06*0.44	13,4	13,4		13,4				
A			5	ванная	2.00*1.80-1.03*0.01	3,6	3,6		3,6				
A			6	санузел	1.41*0.92	1,3	1,3		1,3				
A			7	лоджия	3.01*0.90	1,4					1,4		
A			8	лоджия	(3.05+2.24)/2*0.95+0.10*1.24/2	1,3					1,3		
				Итого по	пом. квартира № 71	66,3	63,6	34,9	28,7	2,7			
A	7	72	1	холл	1.44*5.06-3.09*0.17	6,8	6,8		6,8		2,78		
A			2	кладовая	1.33*0.95	1,3	1,3		1,3				
A			3	санузел	1.40*0.92	1,3	1,3		1,3				
A			4	ванная	1.83*2.00	3,7	3,7		3,7				
A			5	жилая комната	5.00*3.17-1.98*1.08	13,7	13,7	13,7					
A			6	жилая комната	3.85*4.69-0.40*0.20	18,0	18,0	18,0					
A			7	жилая комната	4.69*2.99-0.30*0.40	13,9	13,9	13,9					
A			8	кухня	5.00*4.68-1.05*0.44-0.43*0.08	22,9	22,9		22,9				
A			9	санузел	1.43*1.32	1,9	1,9		1,9				
A			10	лоджия	(3.05+2.24)/2*0.95+0.10*1.24/2	1,3					1,3		
				Итого по	пом. квартира № 72	84,8	83,5	45,6	37,9	1,3			
A	8	73	1	холл	2.07*2.20-0.67*0.72	4,1	4,1		4,1		2,80		
A			2	кладовая	1.52*1.43	2,2	2,2		2,2				
A			3	жилая комната с кухней-нишей	6.76*5.74-0.22*0.23-1.92*0.91-0.43*0.08-1.05*0.45	36,5	36,5	36,5					
A			4	ванная	1.80*2.00+0.10*0.43	3,6	3,6		3,6				
A			5	санузел	0.92*1.40	1,3	1,3		1,3				
A			6	лоджия	(3.03+2.22)/2*0.94+0.10*1.24/2	1,3					1,3		
				Итого по	пом. квартира № 73	49,0	47,7	36,5	11,2	1,3			
A	8	74	1	холл	2.61*3.41-1.14*0.73	8,1	8,1		8,1		2,80		
A			2	санузел	1.40*0.92	1,3	1,3		1,3				
A			3	ванная	2.00*1.80+0.10*0.43	3,6	3,6		3,6				
A			4	кухня	5.82*3.74-1.96*0.42-0.43*1.07	20,5	20,5		20,5				
A			5	жилая комната	6.53*2.80-0.22*0.21	18,2	18,2	18,2					
A			6	лоджия	(3.03+2.22)/2*0.94+0.10*1.24/2	1,3					1,3		
				Итого по	пом. квартира № 74	53,0	51,7	18,2	33,5	1,3			
A	8	75	1	холл	2.17*5.15-0.94*3.05-0.31*0.41+0.04*2.97	8,3	8,3		8,3		2,80		
A			2	жилая комната	6.59*3.43	22,6	22,6	22,6					
A			3	гостиная с кухней-нишей	9.80*3.50-6.64*0.39-0.43*0.08-1.04*0.43-0.42*0.22-0.22*0.22	31,1	31,1	31,1					
A			4	ванная	2.00*1.83+0.10*0.43	3,7	3,7		3,7				
A			5	санузел	0.90*1.40	1,3	1,3		1,3				
A			6	лоджия	0.92*2.80	1,3					1,3		
				Итого по	пом. квартира № 75	68,3	67,0	53,7	13,3	1,3			
A	8	76	1	холл	5.16*2.33-3.07*1.12-0.23*0.34	8,5	8,5		8,5		2,80		
A			2	санузел	1.40*0.92	1,3	1,3		1,3				
A			3	ванная	1.82*2.03+0.10*0.43	3,7	3,7		3,7				

1	2	3	4	5	6	7	8	9	10	11	12	13	14
A	8	76	4	гостиная с кухней-нишей	7.61*3.50-4.47*0.40-0.44*0.08-1.06*0.45-0.41*0.21-0.22*0.22	24,2	24,2	24,2					
A			5	жилая комната	4.41*3.44	15,2	15,2	15,2					
A			6	лоджия	0.90*2.78	1,3				1,3			
				Итого по пом. квартира № 76		54,2	52,9	39,4	13,5	1,3			
A	8	77	1	холл	2.47*2.61	6,4	6,4		6,4		2,80		
A			2	жилая комната с кухней-нишей	4.29*6.61-1.90*0.54-0.43*0.08-1.06*0.43+0.20*1.11+(1.11+1.99)/2*0.80	28,3	28,3	28,3					
A			3	ванная	2.00*1.82+0.10*0.43	3,7	3,7		3,7				
A			4	санузел	1.40*0.92	1,3	1,3		1,3				
A			5	лоджия	(0.12+0.91)/2*0.79+0.58*0.11+(0.79+0.42)/2*0.81+0.83*0.31/2	0,6				0,6			
				Итого по пом. квартира № 77		40,3	39,7	28,3	11,4	0,6			
A	8	78	1	холл	3.01*2.31-1.01*0.97	6,0	6,0		6,0		2,80		
A			2	кладовая	1.64*2.31	3,8	3,8		3,8				
A			3	жилая комната	3.29*4.76-0.21*0.21+(1.93+1.14)/2*0.82+1.14*0.20	17,1	17,1	17,1					
A			4	кухня	3.28*3.73-0.44*0.08-0.44*1.05	11,7	11,7		11,7				
A			5	ванная	1.83*2.02+0.10*0.43	3,7	3,7		3,7				
A			6	санузел	1.40*0.92	1,3	1,3		1,3				
A			7	лоджия	(0.12+0.91)/2*0.79+0.58*0.11+(0.79+0.42)/2*0.81+0.83*0.31/2	0,6				0,6			
				Итого по пом. квартира № 78		44,2	43,6	17,1	26,5	0,6			
A	8	79	1	холл	3.00*2.38-1.24*0.99	5,9	5,9		5,9		2,80		
A			2	санузел	0.92*1.40	1,3	1,3		1,3				
A			3	ванная	2.00*1.82+0.10*0.43	3,7	3,7		3,7				
A			4	кухня	3.79*3.06-0.22*0.22-1.06*0.45-0.43*0.08	11,0	11,0		11,0				
A			5	жилая комната	4.73*3.48+1.10*0.20+(1.10+1.87)/2*0.85	17,9	17,9	17,9					
A			6	кладовая	2.26*2.01	4,5	4,5		4,5				
A			7	лоджия	(0.12+0.91)/2*0.79+0.58*0.11+(0.79+0.42)/2*0.81+0.83*0.31/2	0,6				0,6			
				Итого по пом. квартира № 79		44,9	44,3	17,9	26,4	0,6			
A	8	80	1	холл	3.00*2.35-1.23*1.00	5,8	5,8		5,8		2,80		
A			2	кладовая	2.00*2.25-0.22*0.22	4,5	4,5		4,5				
A			3	жилая комната	4.77*3.78-1.00*0.30-0.24*0.23+(1.95+1.12)/2*0.82+1.12*0.20	19,2	19,2	19,2					
A			4	кухня	2.70*3.75-1.04*0.44-0.43*0.08	9,6	9,6		9,6				
A			5	ванная	1.81*2.00+0.10*0.43	3,7	3,7		3,7				
A			6	санузел	1.40*0.92	1,3	1,3		1,3				
A			7	лоджия	(0.12+0.91)/2*0.79+0.58*0.11+(0.79+0.42)/2*0.81+0.83*0.31/2	0,6				0,6			
				Итого по пом. квартира № 80		44,7	44,1	19,2	24,9	0,6			
A	8	81	1	холл	6.20*3.13-1.91*3.04-0.31*0.18	13,5	13,5		13,5		2,80		
A			2	санузел	1.41*0.91	1,3	1,3		1,3				
A			3	ванная	1.81*2.01+0.10*0.43	3,7	3,7		3,7				
A			4	кухня	3.75*3.30-1.05*0.44-0.44*0.08-0.22*0.20-0.21*0.35-0.25*0.20	11,7	11,7		11,7				
A			5	жилая комната	3.70*1.22+0.85*3.54+(3.54+0.95)/2*2.60	13,4	13,4	13,4					
A			6	жилая комната	3.31*3.67-0.33*0.20-0.33*0.20	12,0	12,0	12,0					
A			7	жилая комната	3.00*3.68	11,0	11,0	11,0					
				Итого по пом. квартира № 81		66,6	66,6	36,4	30,2				
A	8	82	1	холл	2.99*2.91-1.59*0.98-0.43*0.24	7,0	7,0		7,0		2,80		
A			2	санузел	1.40*0.91	1,3	1,3		1,3				
A			3	ванная	1.82*2.02+0.10*0.43	3,7	3,7		3,7				
A			4	кухня	3.21*3.79-0.44*1.06-0.44*0.08+1.13*0.20+(1.13+1.96)/2*0.84	13,2	13,2		13,2				
A			5	жилая комната	4.80*3.84-0.22*0.33+(1.93+1.13)/2*0.83+1.13*0.20	19,9	19,9	19,9					

1	2	3	4	5	6	7	8	9	10	11	12	13	14
A	8	82	6	кладовая	2.30*2.01	4,6	4,6		4,6				
A			7	лоджия	(0.12+0.91) /2*0.79+0.58*0.11+ (0.79+0.42) /2*0.81+0.83*0.31/2	0,6				0,6			
A			8	лоджия	(0.12+0.91) /2*0.79+0.58*0.11+ (0.79+0.42) /2*0.81+0.83*0.31/2	0,6				0,6			
				Итого по	пом. квартира № 82	50,9	49,7	19,9	29,8	1,2			
A	8	83	1	холл	4.55*3.15-2.04*1.91	10,4	10,4		10,4		2,80		
A			2	жилая комната	2.68*3.65	9,8	9,8	9,8					
A			3	жилая комната	6.92*3.65-0.34*0.22- 0.22*0.21	25,1	25,1	25,1					
A			4	кухня	5.04*3.15-1.07*1.90- 0.20*0.24-0.43*0.08- 1.04*0.45	13,3	13,3		13,3				
A			5	ванная	2.02*1.81+0.43*0.10	3,7	3,7		3,7				
A			6	санузел	0.92*1.41	1,3	1,3		1,3				
A			7	лоджия	3.01*0.90	1,4				1,4			
A			8	лоджия	(3.05+2.24) /2*0.95+0.10*1.24/2	1,3				1,3			
				Итого по	пом. квартира № 83	66,3	63,6	34,9	28,7	2,7			
A	8	84	1	холл	1.43*5.05-3.09*0.17	6,7	6,7		6,7		2,80		
A			2	кладовая	1.32*0.94	1,2	1,2		1,2				
A			3	санузел	0.91*1.40	1,3	1,3		1,3				
A			4	ванная	2.02*1.82+0.10*0.43	3,7	3,7		3,7				
A			5	жилая комната	4.98*3.17-1.97*1.09	13,6	13,6	13,6					
A			6	жилая комната	3.85*4.70-0.41*0.20	18,0	18,0	18,0					
A			7	жилая комната	4.71*3.04-0.39*0.33	14,2	14,2	14,2					
A			8	кухня	5.02*4.70-0.44*0.08- 1.05*0.44	23,1	23,1		23,1				
A			9	санузел	1.43*1.32	1,9	1,9		1,9				
A			10	лоджия	(3.05+2.24) /2*0.95+0.10*1.24/2	1,3				1,3			
				Итого по	пом. квартира № 84	85,0	83,7	45,8	37,9	1,3			
A	9	85	1	холл	2.24*2.11-0.70*0.68	4,3	4,3		4,3		2,79		
A			2	кладовая	1.50*1.43	2,1	2,1		2,1				
A			3	жилая комната с кухней-нишей	6.72*5.73-0.22*0.23- 1.90*0.90-0.44*0.08- 1.05*0.43	36,3	36,3	36,3					
A			4	ванная	1.81*2.01+0.10*0.43	3,7	3,7		3,7				
A			5	санузел	0.92*1.40	1,3	1,3		1,3				
A			6	лоджия	(3.03+2.22) /2*0.94+0.10*1.24/2	1,3				1,3			
				Итого по	пом. квартира № 85	49,0	47,7	36,3	11,4	1,3			
A	9	86	1	холл	2.61*3.41-1.15*0.71	8,1	8,1		8,1		2,79		
A			2	санузел	1.40*0.92	1,3	1,3		1,3				
A			3	ванная	2.00*1.80+0.10*0.43	3,6	3,6		3,6				
A			4	кухня	5.79*3.76-1.98*0.42- 0.43*1.07	20,5	20,5		20,5				
A			5	жилая комната	6.52*2.80-0.22*0.21	18,2	18,2	18,2					
A			6	лоджия	(3.03+2.22) /2*0.94+0.10*1.24/2	1,3				1,3			
				Итого по	пом. квартира № 86	53,0	51,7	18,2	33,5	1,3			
A	9	87	1	холл	2.16*5.16-0.97*3.07- 0.31*0.42+0.03*2.90	8,1	8,1		8,1		2,79		
A			2	жилая комната	6.58*3.46	22,8	22,8	22,8					
A			3	гостиная с кухней- нишей	9.82*3.50-6.63*0.40- 0.43*0.08-1.07*0.44- 0.42*0.22-0.22*0.22	31,1	31,1	31,1					
A			4	ванная	2.00*1.80+0.10*0.43	3,6	3,6		3,6				
A			5	санузел	0.90*1.40	1,3	1,3		1,3				
A			6	лоджия	0.87*2.78	1,2				1,2			
				Итого по	пом. квартира № 87	68,1	66,9	53,9	13,0	1,2			
A	9	88	1	холл	5.17*2.34-3.07*1.14- 0.24*0.32	8,5	8,5		8,5		2,79		
A			2	санузел	1.40*0.91	1,3	1,3		1,3				
A			3	ванная	1.82*2.02+0.10*0.43	3,7	3,7		3,7				
A			4	гостиная с кухней- нишей	7.62*3.49-4.46*0.38- 0.44*0.08-1.06*0.44- 0.41*0.21-0.22*0.22	24,3	24,3	24,3					
A			5	жилая комната	3.44*4.39	15,1	15,1	15,1					
A			6	лоджия	0.87*2.78	1,2				1,2			
				Итого по	пом. квартира № 88	54,1	52,9	39,4	13,5	1,2			
A	9	89	1	холл	2.45*2.59	6,3	6,3		6,3		2,79		
A			2	жилая комната с кухней-нишей	4.30*6.63-1.91*0.53- 0.43*0.08-1.04*0.45+ (3.16+2.12)/2*1.04	29,7	29,7	29,7					

1	2	3	4	5	6	7	8	9	10	11	12	13	14
A	9	89	3	ванная	2.01*1.82+0.10*0.43	3,7	3,7		3,7				
A			4	санузел	1.40*0.92	1,3	1,3		1,3				
				Итого по	пом. квартира № 89	41,0	41,0	29,7	11,3				
A	9	90	1	холл	3.00*2.32-1.02*0.97	6,0	6,0		6,0		2,79		
A			2	кладовая	1.63*2.33	3,8	3,8		3,8				
A			3	жилая комната	3.27*4.88-0.22*0.32+(2.14+3.05)/2*0.91	18,2	18,2	18,2					
A			4	кухня	3.30*3.76-0.43*0.08-0.43*1.03	11,9	11,9		11,9				
A			5	ванная	1.84*2.00+0.10*0.43	3,7	3,7		3,7				
A			6	санузел	1.40*0.92	1,3	1,3		1,3				
				Итого по	пом. квартира № 90	44,9	44,9	18,2	26,7				
A	9	91	1	холл	2.99*2.34-0.98*1.20	5,8	5,8		5,8		2,79		
A			2	санузел	0.92*1.40	1,3	1,3		1,3				
A			3	ванная	2.00*1.82+0.10*0.43	3,7	3,7		3,7				
A			4	кухня	3.76*3.02-0.22*0.22-1.06*0.43-0.43*0.08	10,8	10,8		10,8				
A			5	жилая комната	4.72*3.50+(3.16+2.12)/2*1.04	19,3	19,3	19,3					
A			6	кладовая	2.00*2.30	4,6	4,6		4,6				
				Итого по	пом. квартира № 91	45,5	45,5	19,3	26,2				
A	9	92	1	холл	2.99*2.29-1.15*0.98	5,7	5,7		5,7		2,79		
A			2	кладовая	2.01*2.30-0.22*0.22	4,6	4,6		4,6				
A			3	жилая комната	3.80*4.72-0.20*0.20-0.98*0.30+(3.18+2.13)/2*1.04	20,4	20,4	20,4					
A			4	кухня	2.68*3.76-0.44*0.08-0.44*1.05	9,6	9,6		9,6				
A			5	ванная	1.82*2.00+0.10*0.43	3,7	3,7		3,7				
A			6	санузел	1.40*0.91	1,3	1,3		1,3				
				Итого по	пом. квартира № 92	45,3	45,3	20,4	24,9				
A	9	93	1	холл	6.19*3.15-3.07*1.91-0.31*0.18	13,6	13,6		13,6		2,79		
A			2	санузел	1.41*0.92	1,3	1,3		1,3				
A			3	ванная	1.99*1.82+0.10*0.43	3,7	3,7		3,7				
A			4	кухня	3.75*3.34-1.06*0.43-0.43*0.08-0.22*0.20-0.21*0.35-0.25*0.20	11,9	11,9		11,9				
A			5	жилая комната	3.69*1.22+0.87*3.54+(3.54+0.96)/2*2.56	13,3	13,3	13,3					
A			6	жилая комната	3.29*3.64-0.33*0.20-0.33*0.20	11,8	11,8	11,8					
A			7	жилая комната	3.01*3.64	11,0	11,0	11,0					
				Итого по	пом. квартира № 93	66,6	66,6	36,1	30,5				
A	9	94	1	холл	3.00*2.94-1.60*0.98-0.43*0.24	7,1	7,1		7,1		2,79		
A			2	санузел	1.40*0.91	1,3	1,3		1,3				
A			3	ванная	1.81*2.01+0.10*0.43	3,7	3,7		3,7				
A			4	кухня	3.20*3.79-0.43*1.06-0.43*0.08+(3.20+2.12)/2*1.04	14,4	14,4		14,4				
A			5	жилая комната	4.78*3.89-0.22*0.33+(3.17+2.14)/2*1.04	21,3	21,3	21,3					
A			6	кладовая	2.28*2.02	4,6	4,6		4,6				
				Итого по	пом. квартира № 94	52,4	52,4	21,3	31,1				
A	9	95	1	холл	3.14*4.53-1.90*2.01	10,4	10,4		10,4		2,79		
A			2	жилая комната	2.63*3.65	9,6	9,6	9,6					
A			3	жилая комната	6.96*3.63-0.34*0.22-0.22*0.21	25,1	25,1	25,1					
A			4	кухня	5.04*3.15-1.05*1.96-0.20*0.24-0.44*0.08-1.04*0.44	13,3	13,3		13,3				
A			5	ванная	2.00*1.81+0.43*0.10	3,7	3,7		3,7				
A			6	санузел	0.91*1.41	1,3	1,3		1,3				
A			7	лоджия	3.01*0.90	1,4				1,4			
A			8	лоджия	(2.99+2.24)/2*0.88+0.10*1.24/2	1,2				1,2			
				Итого по	пом. квартира № 95	66,0	63,4	34,7	28,7	2,6			
A	9	96	1	холл	1.44*5.06-3.10*0.16	6,8	6,8		6,8		2,79		
A			2	кладовая	1.32*0.95	1,3	1,3		1,3				
A			3	санузел	0.91*1.40	1,3	1,3		1,3				
A			4	ванная	2.00*1.81+0.10*0.43	3,7	3,7		3,7				
A			5	жилая комната	4.98*3.16-1.97*1.07	13,6	13,6	13,6					
A			6	жилая комната	3.84*4.71-0.41*0.20	18,0	18,0	18,0					
A			7	жилая комната	4.71*3.00-0.39*0.33	14,0	14,0	14,0					
A			8	кухня	5.00*4.69-0.44*0.08-1.05*0.44	23,0	23,0		23,0				
A			9	санузел	1.44*1.32	1,9	1,9		1,9				

1	2	3	4	5	6	7	8	9	10	11	12	13	14
А	9	96	10	лоджия	$(2.99+2.24) / 2 * 0.88 + 0.10 * 1.24 / 2$	1,2				1,2			
				Итого по пом. квартира № 96		84,8	83,6	45,6	38,0	1,2			
				Итого		5366,0	5331,6	2996,7	2334,9	34,4			

Экспликация помещений общественного назначения, кв.м

Литера	Этаж	Номер помещения	Номер по плану	Назначение помещений	Формула подсчета площади по внутреннему обмеру	Общая площадь	в том числе		Высота	Самостоятельно переустроенная или переоборудованная площадь
							основная	вспомогательная		
1	2	3	4	5	6	7	8	9	10	11
A	1	97	1	основное	$9.95*6.62-0.60*2.11-0.30*0.05-0.51*0.32-0.49*0.12-0.86*2.96-1.78*2.48-0.41*0.22$	57,3	57,3		3,27	
A			2	вспомогательное	$1.70*2.40$	4,1		4,1		
A			3	вспомогательное	$5.98*1.80-4.74*0.55-0.21*0.41$	8,1		8,1		
A	2	97	1	основное	$10.88*6.60-3.75*0.86-1.49*6.14-0.56*1.41-0.51*0.31-0.95*0.51-0.05*3.31-0.48*0.10-2.60*1.16$	54,8	54,8		3,26	
A			2	вспомогательное	$2.10*2.16-0.44*0.33$	4,4		4,4		
				Итого по пом. гражданское (нежилое) № 97		128,7	112,1	16,6		
A	1	98	1	основное	$7.85*5.26-4.94*0.80-1.75*2.30$	33,3	33,3		3,27	
A			2	вспомогательное	$1.68*2.22-0.74*0.73$	3,2		3,2		
				Итого по пом. гражданское (нежилое) № 98		36,5	33,3	3,2		
A	1	99	1	основное	$7.85*6.62-0.50*0.31-0.92*2.53-1.74*2.29-0.31*2.45$	44,7	44,7		3,27	
A			2	вспомогательное	$1.66*2.20-0.73*0.71$	3,1		3,1		
				Итого по пом. гражданское (нежилое) № 99		47,8	44,7	3,1		
A	1	100	1	основное	$6.60*7.83-0.88*2.66-0.48*0.32-1.95*2.31$	44,7	44,7		3,27	
A			2	вспомогательное	$1.86*2.22-0.90*0.94$	3,3		3,3		
				Итого по пом. гражданское (нежилое) № 100		48,0	44,7	3,3		
A	1	101	1	основное	$7.84*6.54-0.50*0.33-0.88*1.94-1.74*2.30-0.23*0.23$	45,3	45,3		3,27	
A			2	вспомогательное	$1.66*2.20-0.75*0.75$	3,1		3,1		
				Итого по пом. гражданское (нежилое) № 101		48,4	45,3	3,1		
A	1	102	1	основное	$13.70*4.03+10.71*3.01+3.86*0.95+(3.86+0.87)/2*2.95+4.07*0.86-0.39*0.22-0.44*0.40-0.44*0.40-0.41*0.40-0.24*0.55-2.80*1.75-0.92*0.72-1.02*1.93$	93,3	93,3		3,27	
A			2	вспомогательное	$1.68*2.71-0.32*0.15$	4,5		4,5		
				Итого по пом. гражданское (нежилое) № 102		97,8	93,3	4,5		
A	1	103	1	основное	$14.60*12.41-5.19*0.87-0.52*0.52-1.06*3.68-0.41*0.22-0.50*0.50-2.62*1.91-0.22*0.87-0.53*1.20-7.67*4.56-0.32*0.18-0.55*0.08$	131,3	131,3		3,27	
A			2	вспомогательное	$2.54*1.81$	4,6		4,6		
				Итого по пом. гражданское (нежилое) № 103		135,9	131,3	4,6		
A	1	104	1	кладовая	$2.66*1.32-0.42*0.50$	3,3	3,3		3,27	
				Итого по пом. гражданское (нежилое) № 104		3,3	3,3			
A	1	105	1	кладовая	$1.31*2.56$	3,4	3,4		3,27	
				Итого по пом. гражданское (нежилое) № 105		3,4	3,4			
A	1	106	1	кладовая	$1.74*1.83-1.45*0.46$	2,5	2,5		3,27	
				Итого по пом. гражданское (нежилое) № 106		2,5	2,5			
A	1	107	1	кладовая	$1.73*1.55$	2,7	2,7		3,27	
				Итого по пом. гражданское (нежилое) № 107		2,7	2,7			
A	1	108	1	кладовая	$1.72*1.48$	2,5	2,5		3,27	

1	2	3	4	5	6	7	8	9	10	11
				Итого по пом. гражданское (нежилое) № 108		2,5	2,5			
A	1	109	1	кладовая	1.81*2.53-0.67*0.76	4,1	4,1		3,27	
				Итого по пом. гражданское (нежилое) № 109		4,1	4,1			
A	1	110	1	кладовая	1.71*2.53	4,3	4,3		3,27	
				Итого по пом. гражданское (нежилое) № 110		4,3	4,3			
A	1	111	1	кладовая	2.53*1.60	4,0	4,0		3,27	
				Итого по пом. гражданское (нежилое) № 111		4,0	4,0			
A	1	112	1	кладовая	2.53*1.59	4,0	4,0		3,27	
				Итого по пом. гражданское (нежилое) № 112		4,0	4,0			
A	1	113	1	кладовая	1.59*2.53	4,0	4,0		3,27	
				Итого по пом. гражданское (нежилое) № 113		4,0	4,0			
				ИТОГО		577,9	539,5	38,4		

Экспликация помещений общего пользования, кв.м

Литера	Этаж	Номер помещения	Номер по плану	Назначение частей помещения	Формула подсчета площади частей помещения	Площадь всех частей здания (комнат и помещений вспомогательного использования)	в том числе			Высота	Площадь помещений общего пользования	Самовольно перестроенная или переоборудованная площадь	
							Общая площадь жилых помещений	из нее					
								жилая	подсобная				Площадь помещений вспомогательного использования с коэф.
1	2	3	4	5	6	7	8	9	10	11	12	13	14
A	1	114	1	коридор	$9,90*1,22+1,21*2,36+1,87*2,64-1,23*0,22-0,70*1,42$						3,27	18,6	
Итого по пом. места общего пользования № 114												18,6	
A	1	115	1	коридор	$1,19*0,91+3,30*6,72-0,49*0,20+1,20*2,60+0,40*0,40+1,54*27,51+0,51*0,74+1,92*0,32+0,49*0,70+0,93*0,73-0,18*0,47+0,50*0,78+0,81*0,50+0,51*0,50+1,01*0,50+2,14*0,67+0,70*1,00+0,53*0,74+0,53*0,51+0,71*0,50+6,26*3,15+0,22*1,90+4,74*1,57+5,73*1,50+6,03*3,44-2,25*3,43-0,45*0,21$						3,27	124,5	
A			2	помещение ИТП	$6,60*6,34-1,50*5,08-1,42*0,55-0,86*2,90-0,10*0,51$						2,64	30,9	
A			3	помещение ИТП	$8,67*3,39-1,21*2,14-0,32*0,50-1,16*0,61-0,37*6,27-0,52*0,31$							23,5	
A			4	насосная	$2,00*6,63$							13,3	
A			5	водомерный узел	$1,96*6,98-0,49*0,20-0,81*3,14-0,25*0,30$							11,0	
A			6	помещение ЭЩ	$4,31*3,36-0,69*0,72$							14,0	
Итого по пом. места общего пользования № 115												217,2	
A	1	116	1	санузел	$2,10*0,98$						3,30	2,1	
A			2	диспетчерская	$7,30*2,64-0,62*5,22-2,26*0,48$							15,0	
A			3	помещение СС	$1,78*2,03$							3,6	
Итого по пом. места общего пользования № 116												20,7	
A	1	117	1	тамбур	$2,40*5,80$						3,27	13,9	
A			2	коридор	$8,21*1,40$							11,5	
A			3	лестница	$6,28*2,69-0,73*0,92$							16,2	
A			4	холл	$6,35*5,11-4,70*1,91$							23,5	
A			5	лифт	$2,65*1,70$							4,5	
A			6	лифт	$1,70*1,55$							2,6	
A			7	лестница	$6,26*2,70$							16,9	
A	2	117	1	лестница	$6,28*2,70-0,71*0,92$						2,77	16,3	
A			2	коридор	$27,02*1,55+10,41*1,91-0,38*3,97$							60,3	
A			3	лифтовой холл	$6,22*4,10-4,58*0,86-0,70*0,42$							21,3	
A			4	лестница	$6,27*2,70$							16,9	
A	3	117	1	лестница	$6,27*2,70-0,70*0,90$						2,80	16,3	
A			2	коридор	$27,02*1,55+10,40*1,94-0,41*3,97$							60,4	
A			3	лифтовой холл	$6,24*4,14-0,90*4,60-0,43*0,70$							21,4	
A			4	лестница	$2,70*6,28$							17,0	
A			5	терраса	$5,59*2,22$							12,4	
A	4	117	1	лестница	$6,28*2,70-0,70*0,91$						2,79	16,3	
A			2	коридор	$27,02*1,56+10,40*1,93-0,40*3,97$							60,6	
A			3	лифтовой холл	$6,24*4,13-0,89*4,60-0,43*0,70$							21,4	
A			4	лестница	$2,70*6,28$							17,0	
A	5	117	1	лестница	$6,26*2,71-0,70*0,90$						2,78	16,3	
A			2	коридор	$27,01*1,55+10,41*1,94-0,41*3,98$							60,4	
A			3	лифтовой холл	$6,25*4,14-0,92*4,60-0,43*0,71$							21,3	
A			4	лестница	$2,71*6,27$							17,0	
A	6	117	1	лестница	$6,28*2,70-0,72*0,91$						2,78	16,3	
A			2	коридор	$27,00*1,56+10,39*1,93-0,40*3,97$							60,6	

1	2	3	4	5	6	7	8	9	10	11	12	13	14	
A	6	117	3	лифтовой холл	6.23*4.15-0.90*4.59-0.42*0.70						2,78	21,4		
A			4	лестница	6.28*2.69							16,9		
A	7	117	1	лестница	2.71*6.30-0.91*0.71						2,78	16,4		
A			2	коридор	27.00*1.55+10.40*1.94-0.42*3.98							60,4		
A			3	лифтовой холл	4.13*6.25-4.60*0.90-0.42*0.71							21,4		
A			4	лестница	2.71*6.25							16,9		
A	8	117	1	лестница	6.28*2.71-0.71*0.93						2,80	16,4		
A			2	коридор	1.56*2.70+10.42*1.88-3.95*0.32							60,4		
A			3	лифтовой холл	6.26*4.11-4.62*0.90-0.71*0.42							21,3		
A			4	лестница	6.24*2.70							16,8		
A	9	117	1	лестница	2.71*6.26-0.71*0.91						2,79	16,3		
A			2	коридор	27.00*1.56+1.90*10.40-0.40*3.98							60,3		
A			3	лифтовой холл	6.26*4.10-0.90*4.61-0.63*0.42							21,3		
A			4	лестница	2.70*6.29							17,0		
				Итого по пом. места общего пользования № 117									1 021,8	
					Итого							1278,3		

Распределение площади помещений по этажам, кв.м

	Площадь всех частей здания (комнат и помещений вспомогательного использования)	в том числе				Высота	Площадь помещений общего пользования	Самовольно переустроенная или перепланированная площадь
		Общая площадь жилых помещений	из нее		Площадь помещений вспомогательного использования с коэф.			
			жилая	подсобная				
7	8	9	10	11	12	13	14	
Итого по этажу "1"						345,6		
Итого по этажу "2"	631,7	631,7	341,9	289,8		114,8		
Итого по этажу "3"	682,0	682,0	386,4	295,6		127,5		
Итого по этажу "4"	682,2	682,2	387,4	294,8		115,3		
Итого по этажу "5"	682,3	682,3	387,2	295,1		115,0		
Итого по этажу "6"	683,1	683,1	386,9	296,2		115,2		
Итого по этажу "7"	666,6	653,8	366,5	287,3	12,8	115,1		
Итого по этажу "8"	667,4	654,6	367,3	287,3	12,8	114,9		
Итого по этажу "9"	670,7	661,9	373,1	288,8	8,8	114,9		
Итого по всем этажам	5366,0	5331,6	2996,7	2334,9	34,4	1278,3		

	Общая площадь	В том числе, площадь		Высота	Самовольно переустроенная или перепланированная площадь
		Основная	Вспомогательная		
7	8	9	10	11	
Итого по этажу 1	518,7	484,7	34,0		
Итого по этажу 2	59,2	54,8	4,4		
Итого по всем этажам	577,9	539,5	38,4		

Комментарии

--

Исполнил Климушкина А.А.
Фамилия И. О.

Проверил Люлина Т.А.
Фамилия И. О.

**Руководитель комплексной
производственной группы**

подпись

Люлина Т.А.
Фамилия И. О.

II. Техническое описание здания или его пристройки

№ п/п	Наименование конструктивных элементов	Описание элементов (материал, конструкция, отделка и прочее)
1	2	3
	Литера А	Физический износ здания - 0% Число этажей 9
1	Фундамент	<i>монолитный железобетон</i>
2	Стены	<i>газобетонные блоки, минераловатный утеплитель, облицовка</i>
3	Перегородки	<i>монолитные железобетонные, керамзитобетонный стеновой ячеистый камень, ячеистый бетон, гипсовые пазогребневые плиты, гидрофобизированные пазогребневые плиты</i>
4	Перекрытие	<i>монолитная ж/б плита</i>
5	Крыша	<i>инверсионная с внутренним водостоком</i>
6	Полы	<i>бетонные</i>
7	Лестница	<i>железобетонные</i>
8	Проемы	<i>окна - стеклопакеты, двери - металлические</i>
9	Отделочные работы	
10	Прочие работы	
11	Внутренние санитарно-технические, электротехнические, слаботочные устройства	<i>центральное отопление, водопровод, канализация, горячее водоснабжение</i>
12	Электротехнические устройства	<i>лифты, электроосвещение</i>

Литера	Наименование	Материал, конструкция	Размеры (длина, ширина, высота)	Износ %
1	2	3	4	5

III. Благоустройство общей площади жилых помещений здания (кв.м)

Вид благоустройства	Площадь
1	2
<i>водопровод (центральный)</i>	<i>7187,8</i>
<i>канализация (центральная)</i>	<i>7187,8</i>
<i>горячее водоснабжение (центральное)</i>	<i>7187,8</i>
<i>лифты пассажирские</i>	<i>7187,8</i>
<i>лифты грузовые</i>	<i>7187,8</i>
<i>электричество</i>	<i>7187,8</i>
<i>отопление (центральное)</i>	<i>7187,8</i>

IV. Сведения о правообладателях

Дата записи	Субъект права: для граждан - фамилия, имя, отчество; для юридических лиц - по уставу	Документы, подтверждающие право собственности, владения, пользования	Доля (часть, литера)
1	2	3	4

V. Стоимость здания

Полная балансовая стоимость

Остаточная балансовая стоимость (с учетом износа)

Инвентаризационная стоимость в ценах г.

Инвентаризационная стоимость в ценах г.

Перечень документов, прилагаемых к техническому паспорту:

№ № п/п	Наименование документа	Примечание (масштаб, количество листов, прочее)
1	2	3

Комментарии (особые отметки)

--

<p>Паспорт изготовлен _____ <i>09 июня 2017 г.</i></p> <p>Исполнил _____ <i>Климушкина А.А.</i></p> <p>Проверил _____ <i>Люлина Т.А.</i></p> <p>Руководитель комплексной производственной группы _____ <i>Люлина Т.А.</i></p> <p>Паспорт выдан " _____ " _____ г.</p>
--